



SD = SYNLIG DRAGER
 D = SKJULT DRAGER
 B = BÆREVEGG
 L = LUKKEVINDU
 F = FAST KARM

AVVIK FRA ARKITEKTTEGNING KAN
 FOREKOMME PÅ ARBEIDSTEGNING.

INNKASSING AV RØR, SAMT NED-
 FORING AV TAK, KAN FOREKOMME
 I ENKELTE ROM.

Arealberegninger i hht. NS 3940	Bruksareal BRA i m ²		
	Pr etasje	Utvendig parkering	Sum BRA
H. etg. plan	91.0	0.0	91.0
SUM :	91.0	0.0	91.0
BYA :	104.5	18.0	122.5
Grunnflate/ fotavtrykk :	99.7		



	Tiltakshaver: <u>HJELMELAND BYGG AS</u>	Dato: <u>09.01.2020</u>
	Byggeplass: <u>BJØRKLUND 15 - ÅRDAL</u>	Tegn: <u>G.J.P.</u>
	Kommune: <u>HJELMELAND</u>	Prosjekt nr.:
	Gnr: <u>103</u> Bnr: <u>19</u> Mål: <u>1 : 100</u>	Tegn.nr.: <u>501</u>
	PLANTEGNING & SNITT	www.to-ark.no

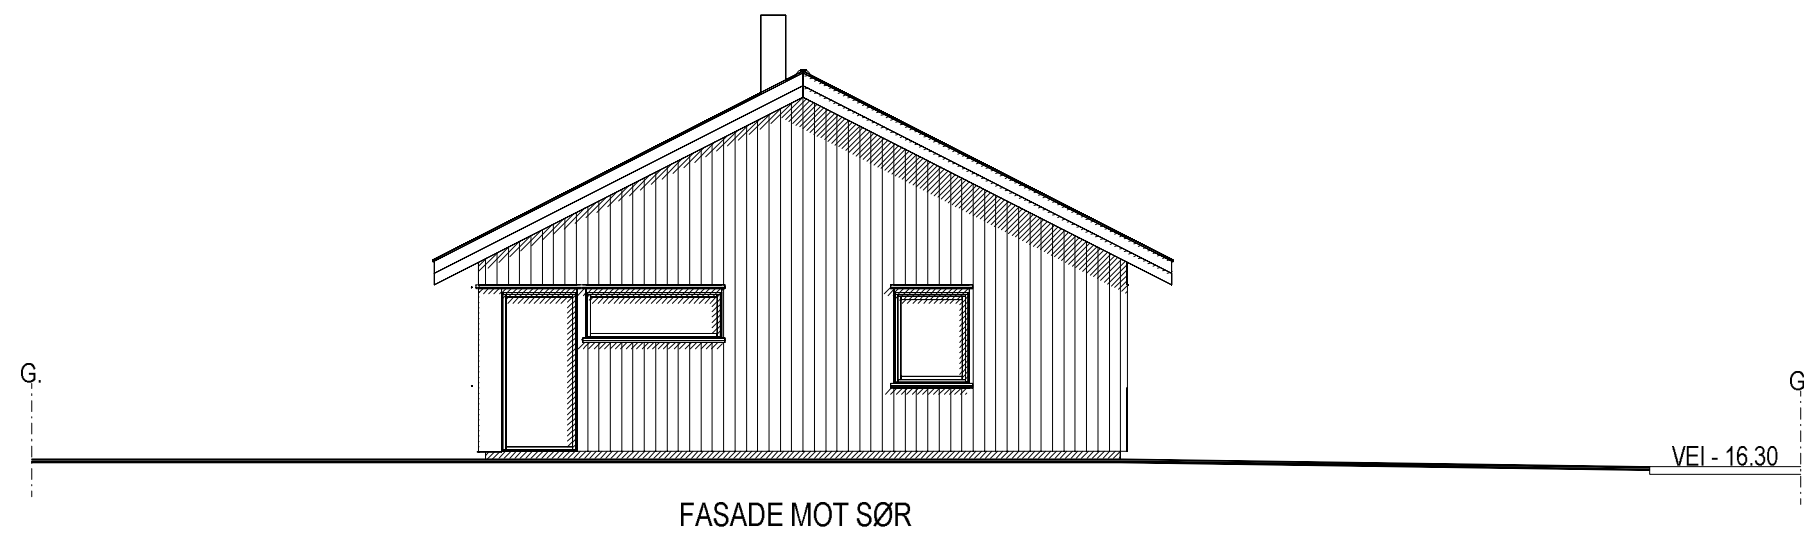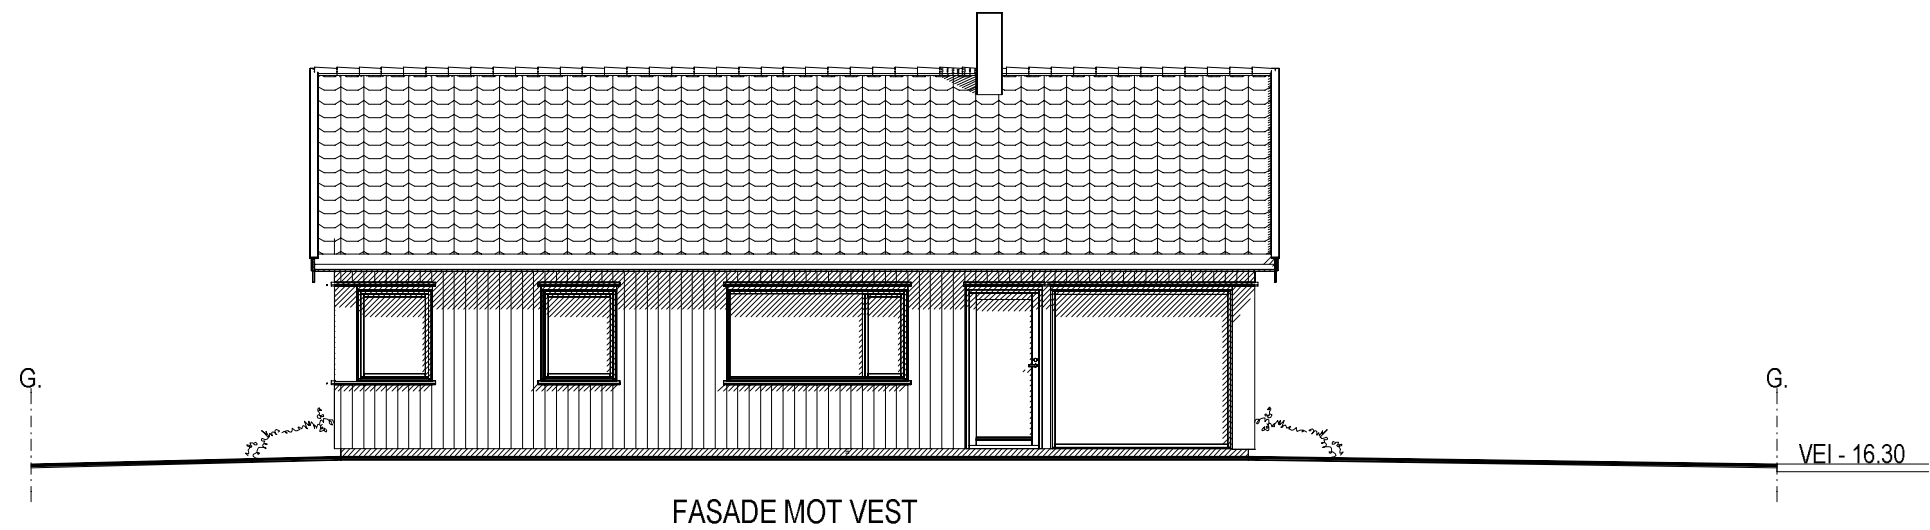

————— PLANERT TERRENG
 - - - - - NAVÆRENDE TERRENG

	Tiltakshaver: <u>HJELMELAND BYGG AS</u>		Dato: <u>09.01.2020</u>
	Byggeplass: <u>BJØRKLUND 15 - ÅRDAL</u>		Tegn: <u>G.J.P.</u>
	Kommune: <u>HJELMELAND</u>		Prosjekt nr.: _____
	Gnr: <u>103</u> Bnr: <u>19</u> Mål: <u>1 : 100</u>		Tegn.nr.: <u>502</u>
	FASADER		www.to-ark.no 2834

© Tegningen er beskyttet i.h.t. lov om opphavsrett.

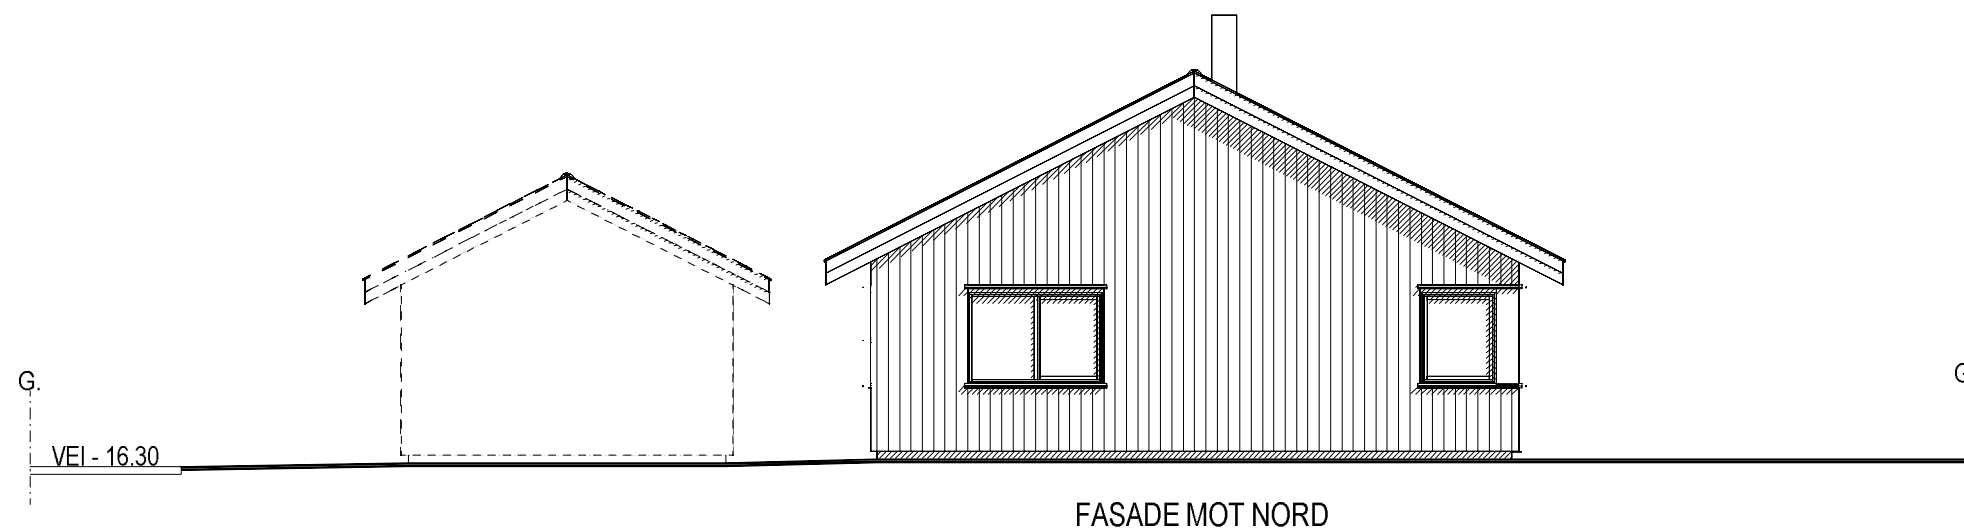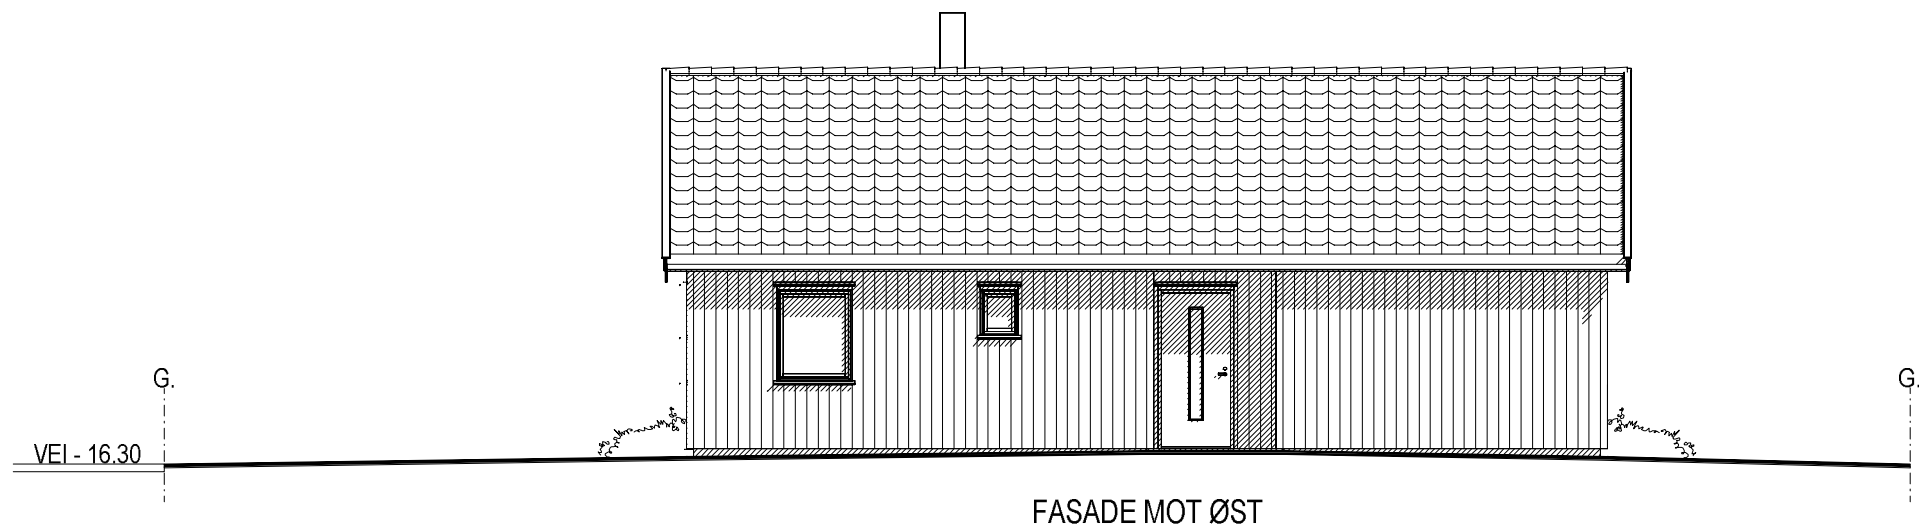

————— PLANERT TERRENG
 - - - - - NAVÆRENDE TERRENG

	Tiltakshaver:	HJELMELAND BYGG AS	Dato:	09.01.2020		
	Byggeplass:	BJØRKLUND 15 - ÅRDAL	Tegn:	G.J.P.		
	Kommune:	HJELMELAND	Prosjekt nr.:			
	Gnr:	103	Bnr:	19	Mål:	1 : 100
	FASADER				Tegn.nr.:	503
© Tegningen er beskyttet i.h.t. lov om opphavsrett.			www.to-ark.no		2834	