


Mer

Opplevelser i nærheten av Mæl

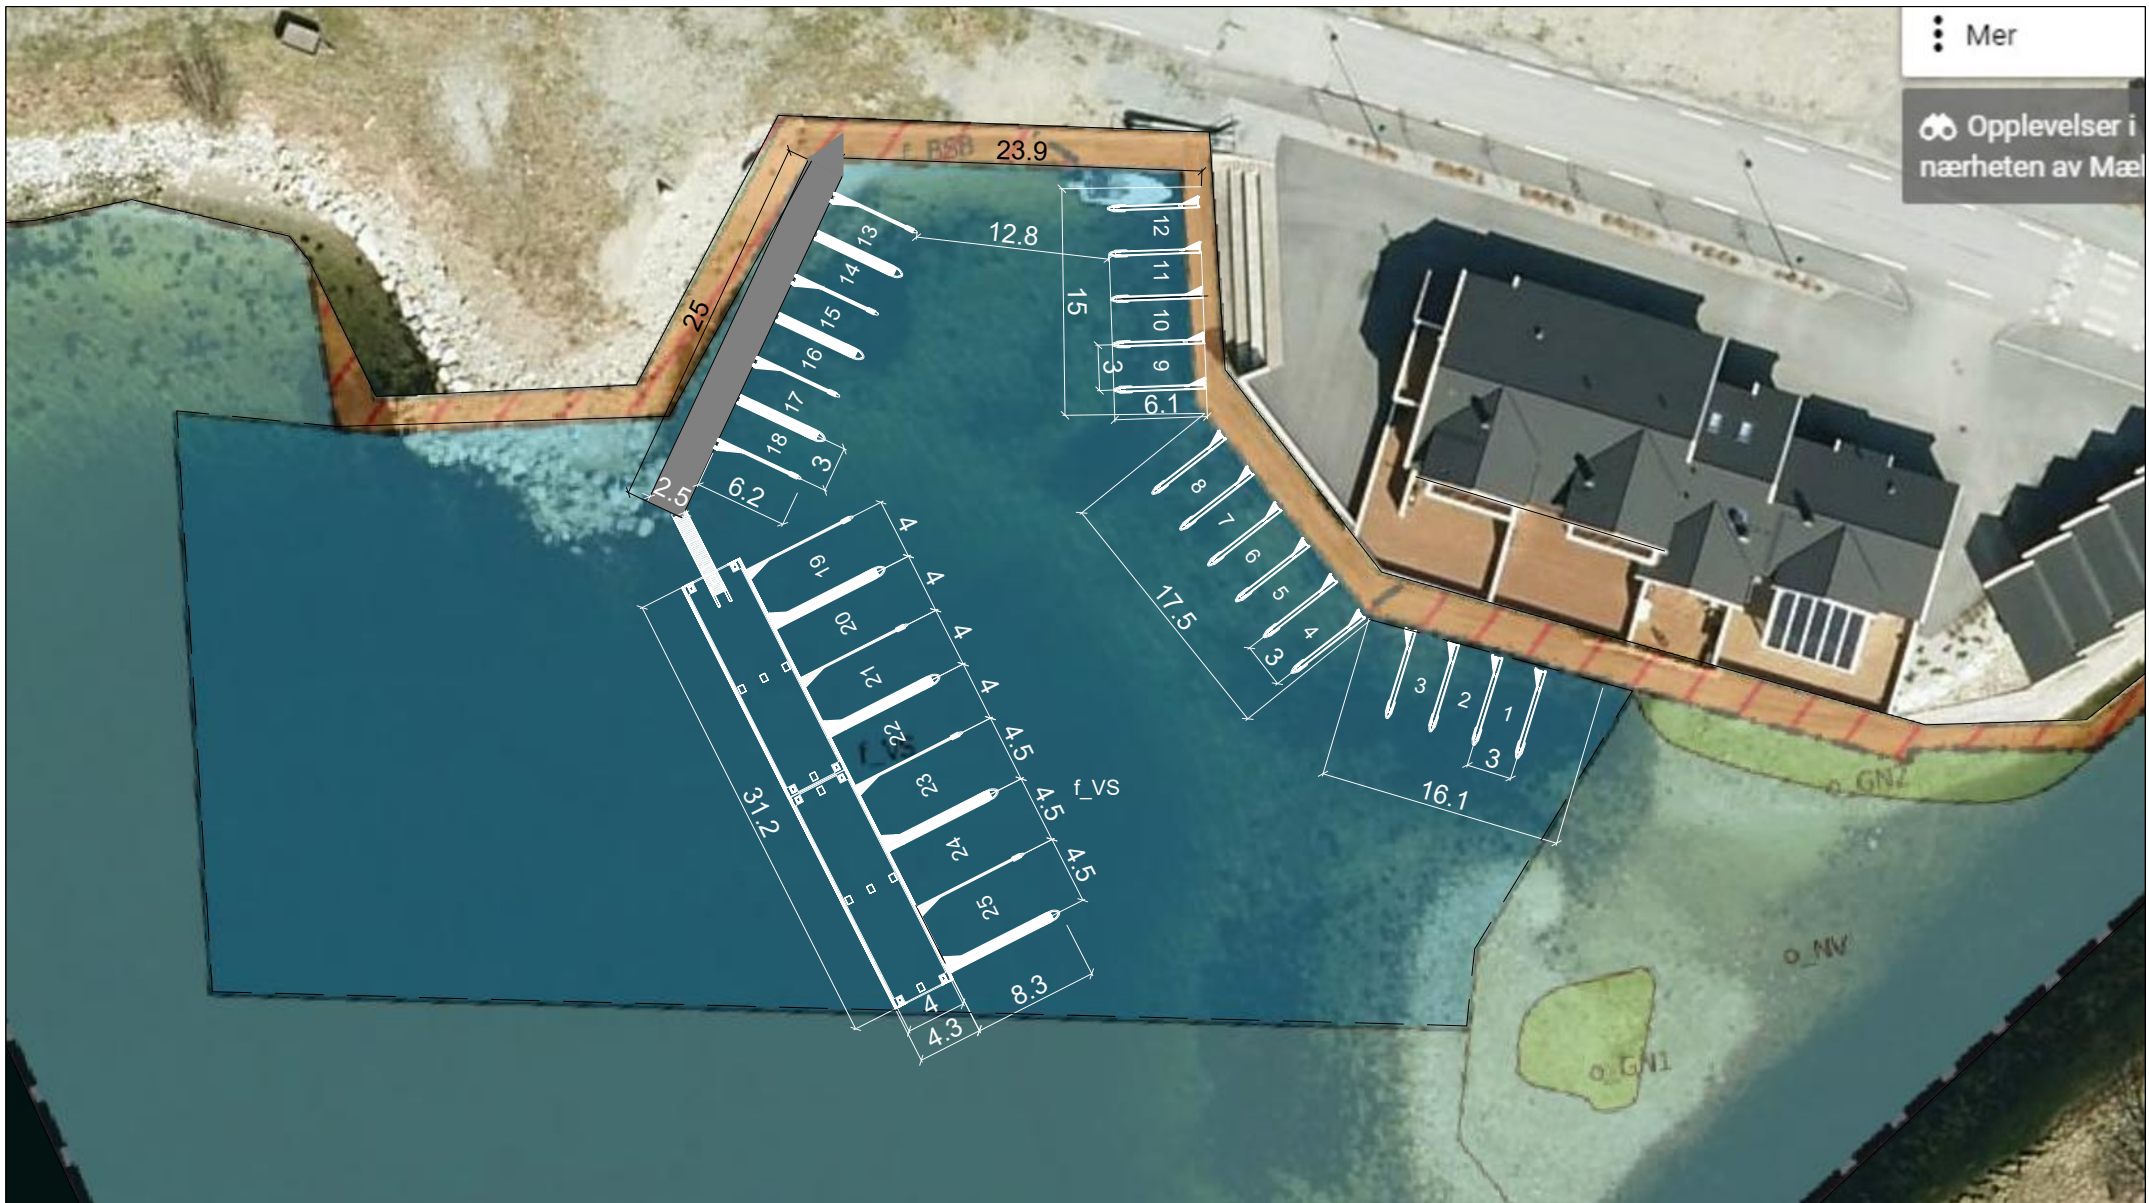

Dato	01.11.2023	Konstr./Tegnet	HHF	Målestokk	A4-1:500
Beregning		Godkjent			



Årdal
Tredje utkast_foreløpig tegning

Revisjon

Henvising:

Erstatning for Erstattet av

Denne tegning er vår eiendom og må ikke, uten vårt samtykke, brukes, kopieres eller mot våre interesser gjøres tilgjengelig for andre.