


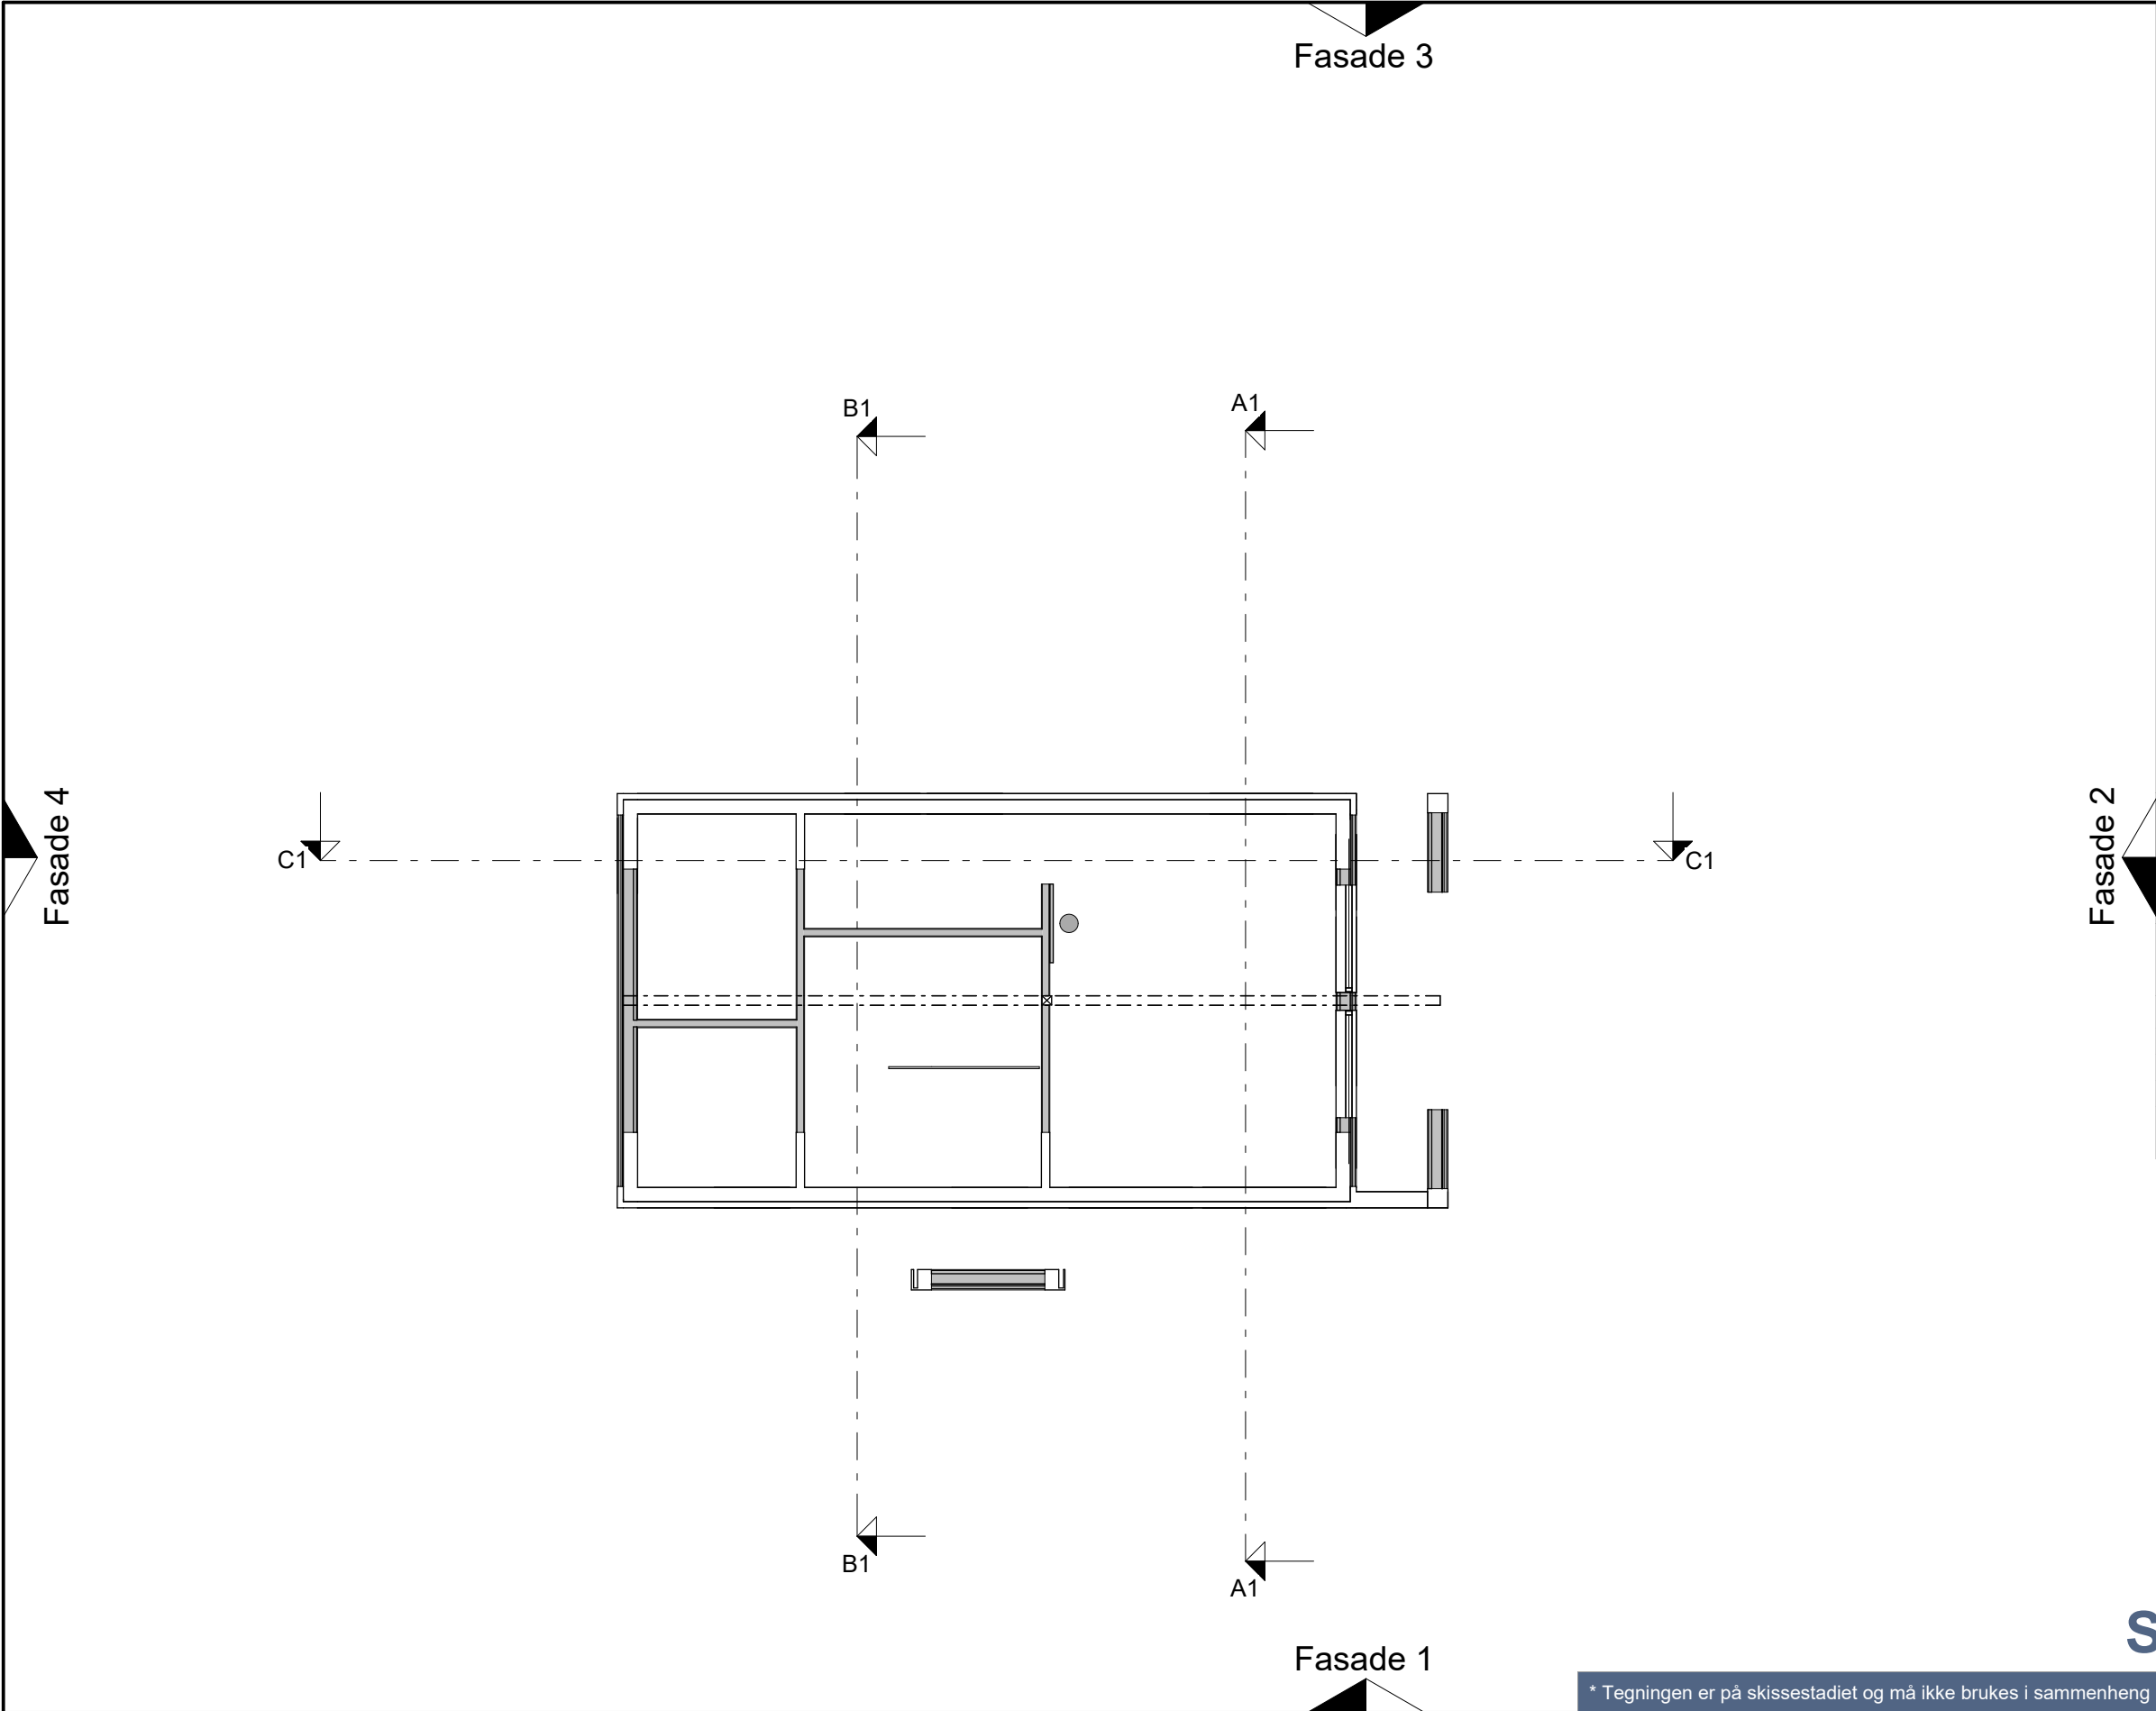

- MERKNADER:**
- Ikke utført sidemannskontroll iht. MGA sjekkliste.
 - Arealer oppgitt i tabeller iht. NS3940
 - BYA er beregnet til utside kledning / underliggende søyle. Bygningsdeler mindre enn 5m over terreng, utkraget mer enn 1 meter tas med i sin helhet.
 - Arealer angitt i de enkelte rom er oppgitt som faktiske gulvareal.
 - I rom under skrå himling kan deler av dette areal ha lavere takhøyde enn 2,4m.
 - Åpent overbygd areal er ikke medregnet i BRA.
 - Målsetting på utside mur / stenderverk, utv. søyler til senter.
 - Trær og vegetasjon er kun ment som illustrasjon.
 - Gesims og mønehøyde er målt fra gjennomsnittlig planert terreng, plassert 0,35m under ferdig støpt plate. (Ved avstand mindre enn 0,35m, se detalj 21.201)
 - Statiske beregninger og energiberegning for konstruksjonen er ikke utført. Forbehold om endringer av dimensjoner og plasseringer ved detaljprosjektering.
 - Innredninger og sanitærutstyr vist på tegning kun inkludert hvis angitt i kontrakt.
 - Byggverk i risikoklasse 1, 2 og 4 må ha enten håndslukkeapparat eller egnet brannslange som rekker inn i alle rom.
 - Plassering av avtrekks-tilluftsventiler og kombiboks, kfr. ventilasjonsleverandør.
 - For bolig hvor sportsbod ikke prosjekteres tilknyttet bolig, forutsettes sportsbod (5m²) iht. TEK17, frittliggende eller i uthus/garasje, oppført samtidig med bolig.

Arealtabell (BYA)			
Areal netto		Areal (m²)	
76,7		77	
Arealtabell (BRA) Salgsskisse / Salgstegning			
Etasje:	Beskrivelse:	Type:	Areal (m²)
Plan 01	Opphold, gang, bad	P-rom	53,3
Plan 01	Bod	S-rom	2,9
			56,2
Totalt Areal:			56,2

SALGSSKISSE

* Tegningen er på skissestadiet og må ikke brukes i sammenheng med offentlig dokumentbehandling eller som kontraktstegning.



MEDLEM:	
TILTAKSHAVER:	G.nr/B.nr:
BYGGEPLASS:	KOMMUNE:

REV.	DATO	REVISJON	SIGN.

TEGN, INNHOLD: Plan 02			FORMAT: A3	MÅLESTOKK: 1 : 100
PROSJEKT: Blåtind			KONTR: -	PROSJEKT NR: 6812
ARKITEKT: MG Arkitekter	DATO: 01.04.21	TEGN: Author	REV:	TEGN.NR: 21-PL-21