


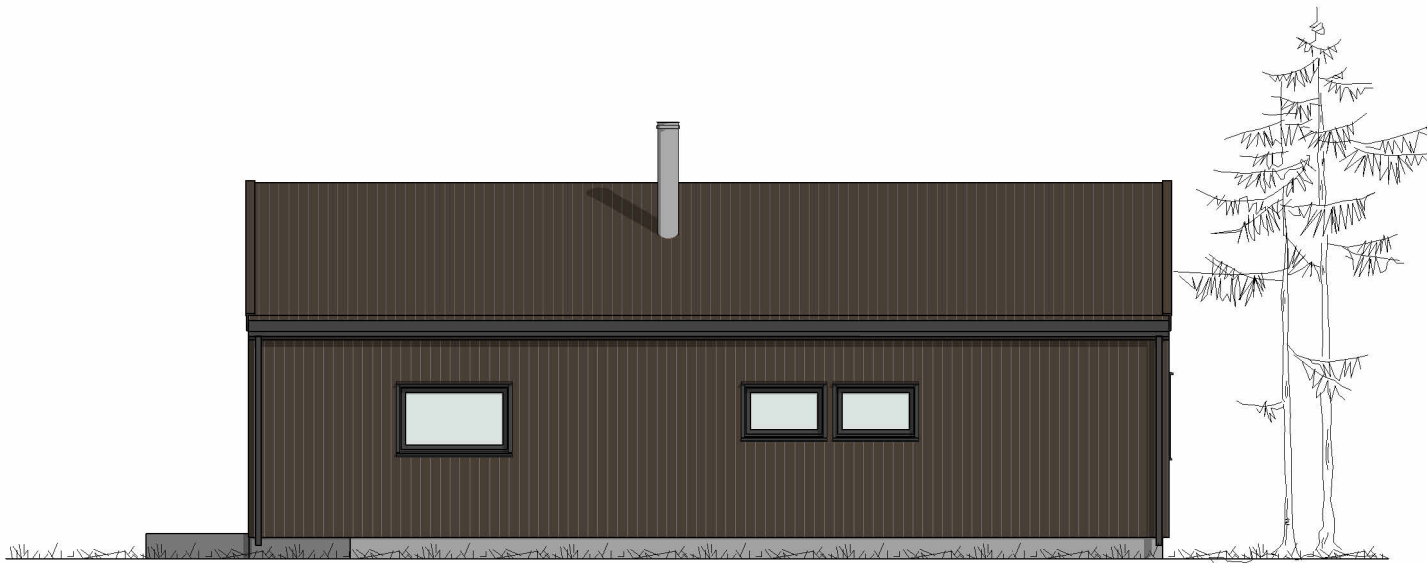


Fasade 1



Fasade 2



Fasade 3

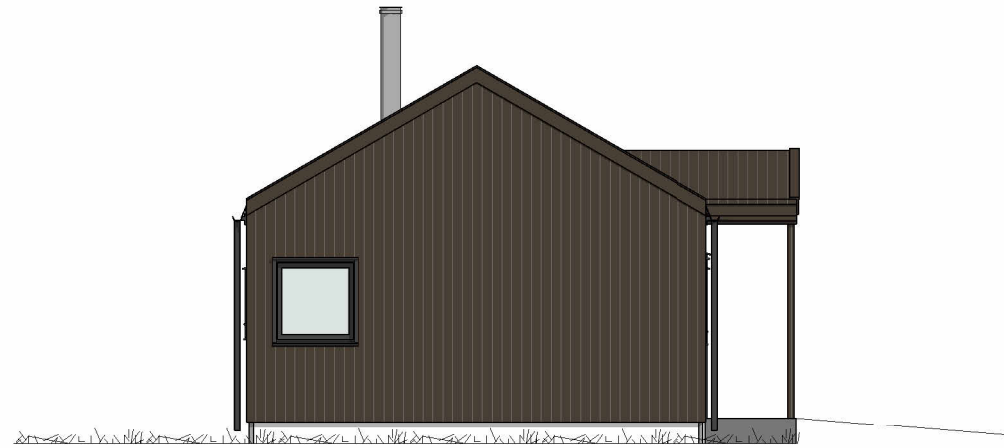

Fasade 4

SALGSSKISSE

* Tegningen er på skissestadiet og må ikke brukes i sammenheng med offentlig dokumentbehandling eller som kontraktstegning.

MG MESTERGRUPPEN
ARKITEKTER

MEDLEM:	
TILTAKSHAVER:	G.nr/B.nr:
BYGGEPLASS:	KOMMUNE:

REV.	DATO	REVISJON	SIGN.

TEGN, INNHOLD:			FORMAT:	MÅLESTOKK:
Fasader			A3	1 : 100
PROSJEKT:			KONTR:	PROSJEKT NR:
Blåtind			-	6812
ARKITEKT:	DATO:	TEGN:	REV:	TEGN.NR:
MG Arkitekter	21.12.22	EJB		41-FA-01

© Denne tegning må ikke kopieres eller benyttes ved foretagender som rettighetshaver ikke medvirker i.