


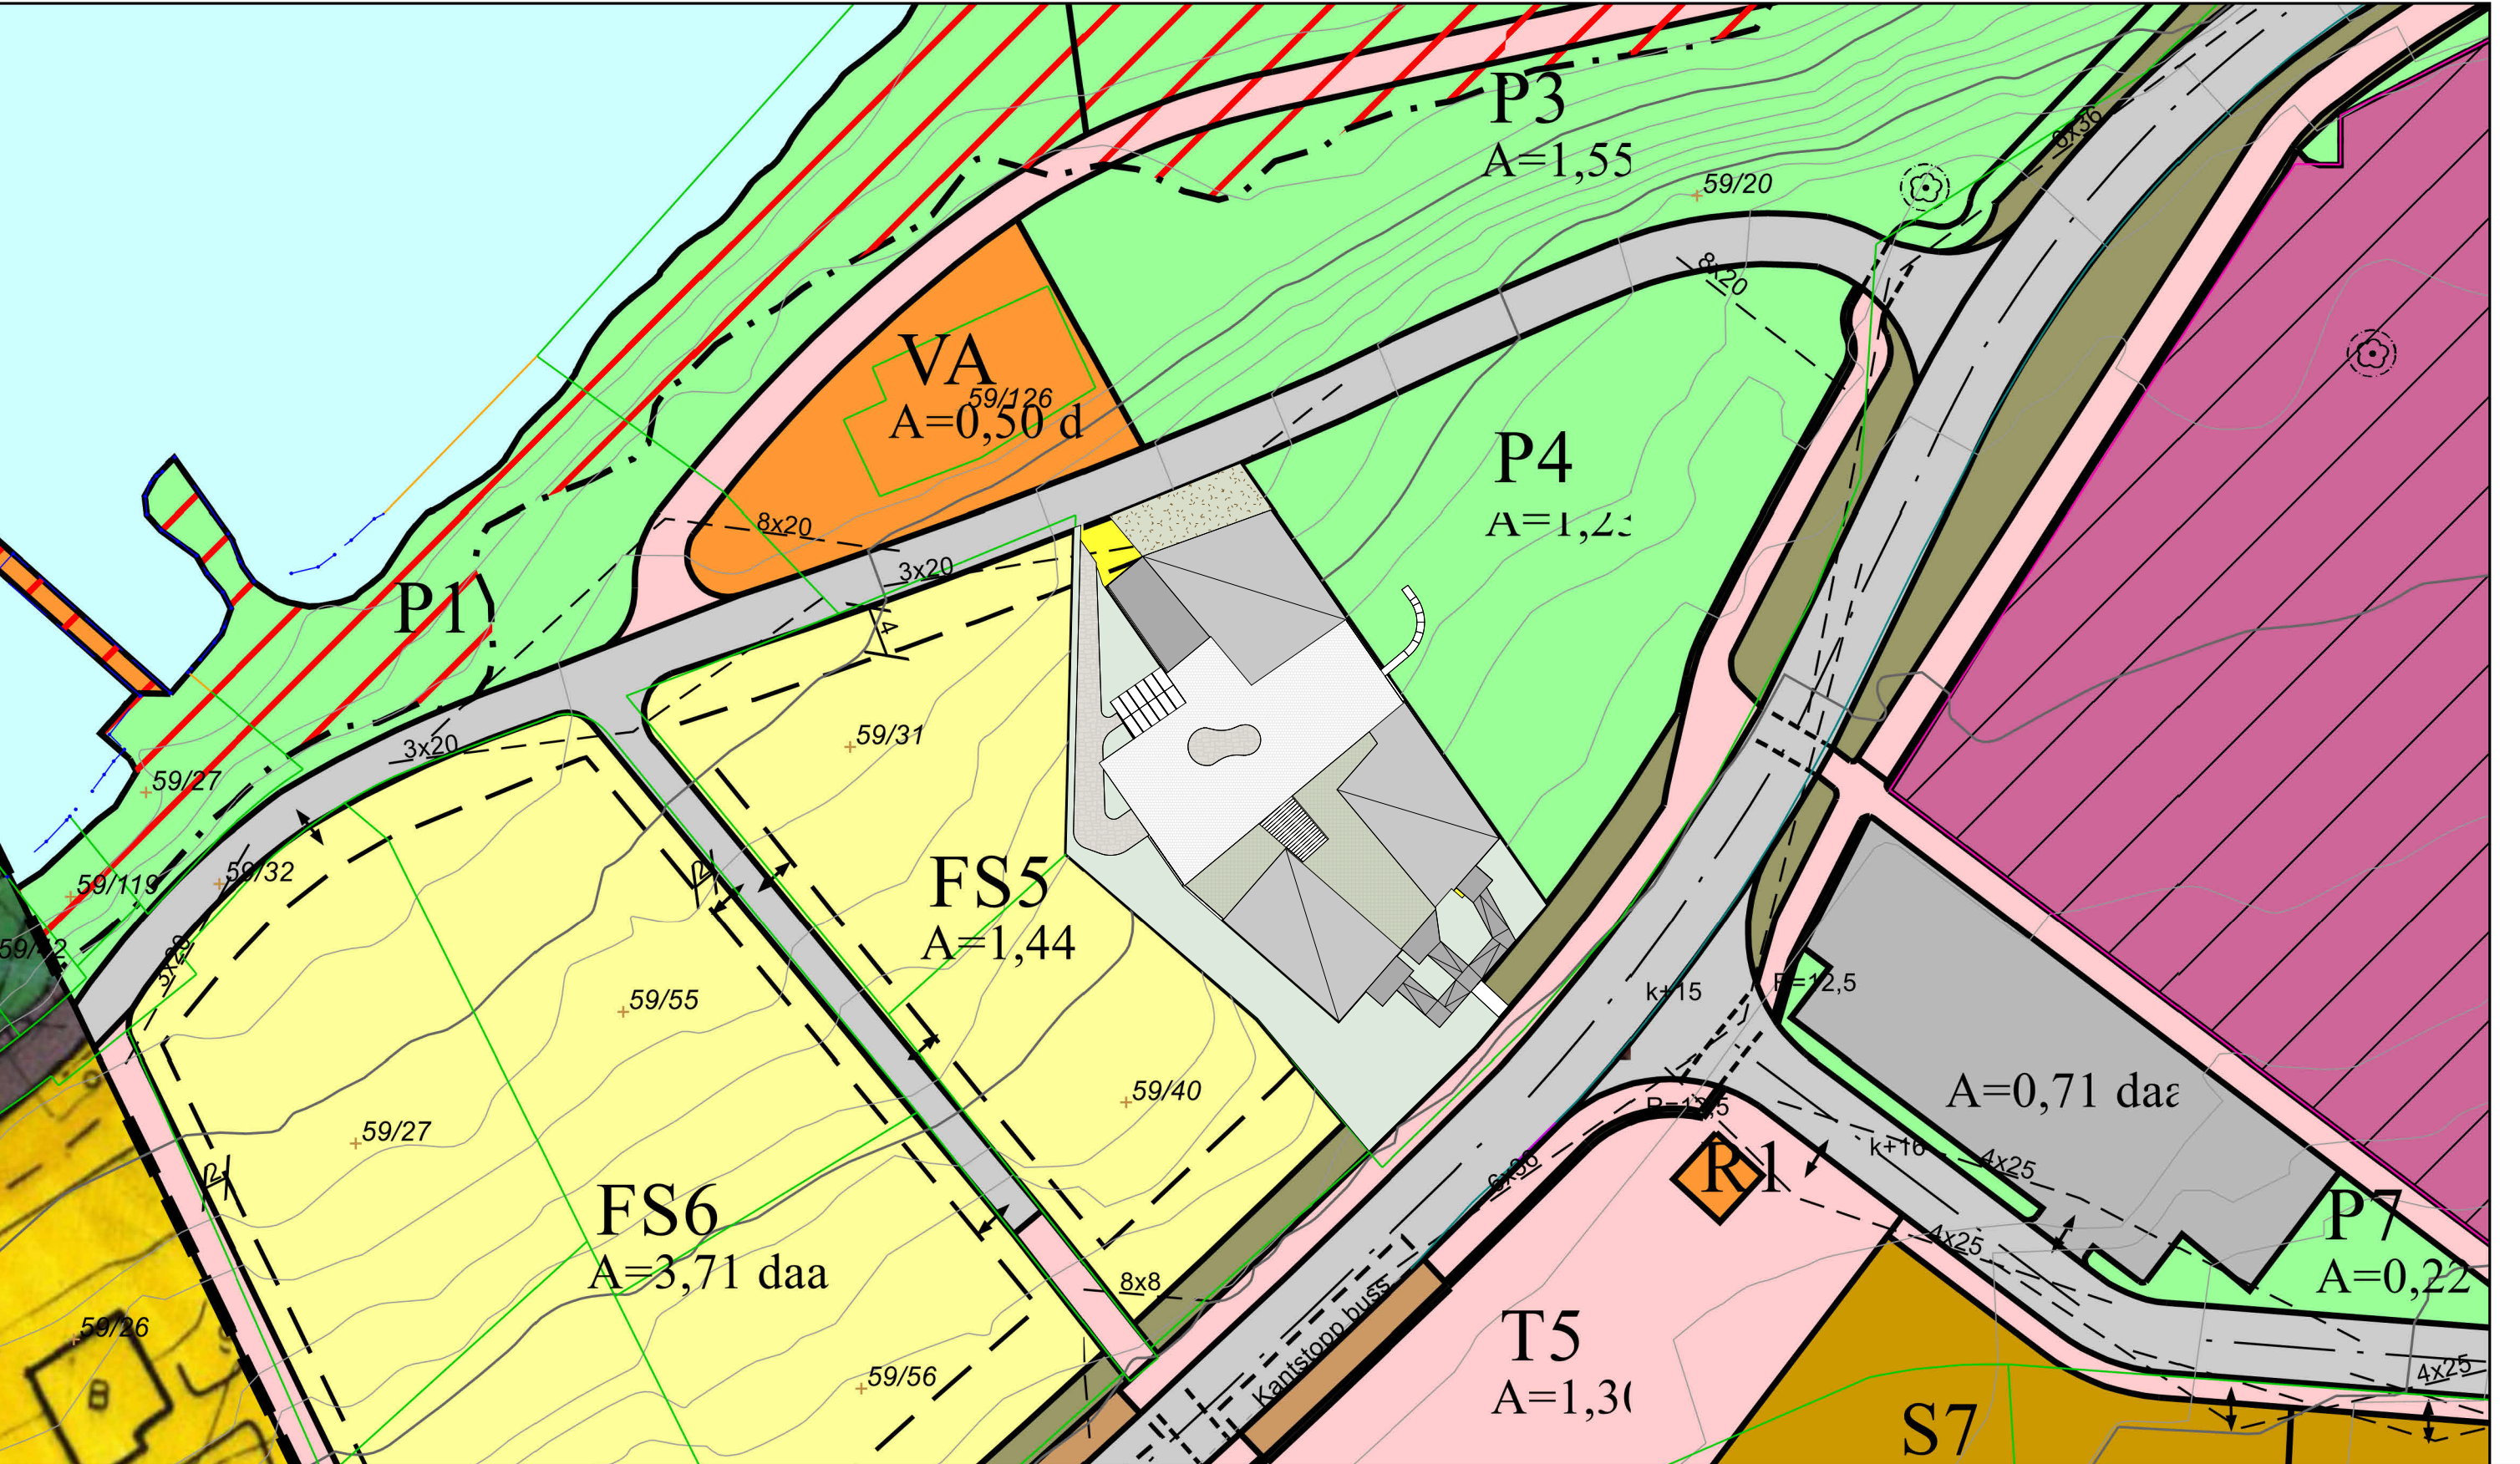


VI BYGGER FOLKS DRØMMER

--

MEDLEM:	
TILTAKSHAVER: RT/HB/EB	G.nr/B.nr: 59/20
BYGGEPLASS: Hjelmeland	KOMMUNE: Hjelmeland

6	Justere dørskjema	Revision 6	
5	25.06.25	Oppdatert vindu/fasade/veggtyper	VAK
4	06.06.25	Fasade	VAK
3	23.05.25	Revision 1	VAK
REV.	DATO	REVISJON	SIGN.

TEGN, INNHOLD:			FORMAT:	MÅLESTOKK:
Situasjonsplan			A3	1 : 500
PROSJEKT/HUSTYPE:			KONTR:	PROSJEKT NR:
Hjelmeland LH1 Boliger			-	1537
ARKITEKT:	DATO:	Prosjekt ID:	REV:	TEGN.NR:
V. Klavenes	2025	2509	6	10-PL-11

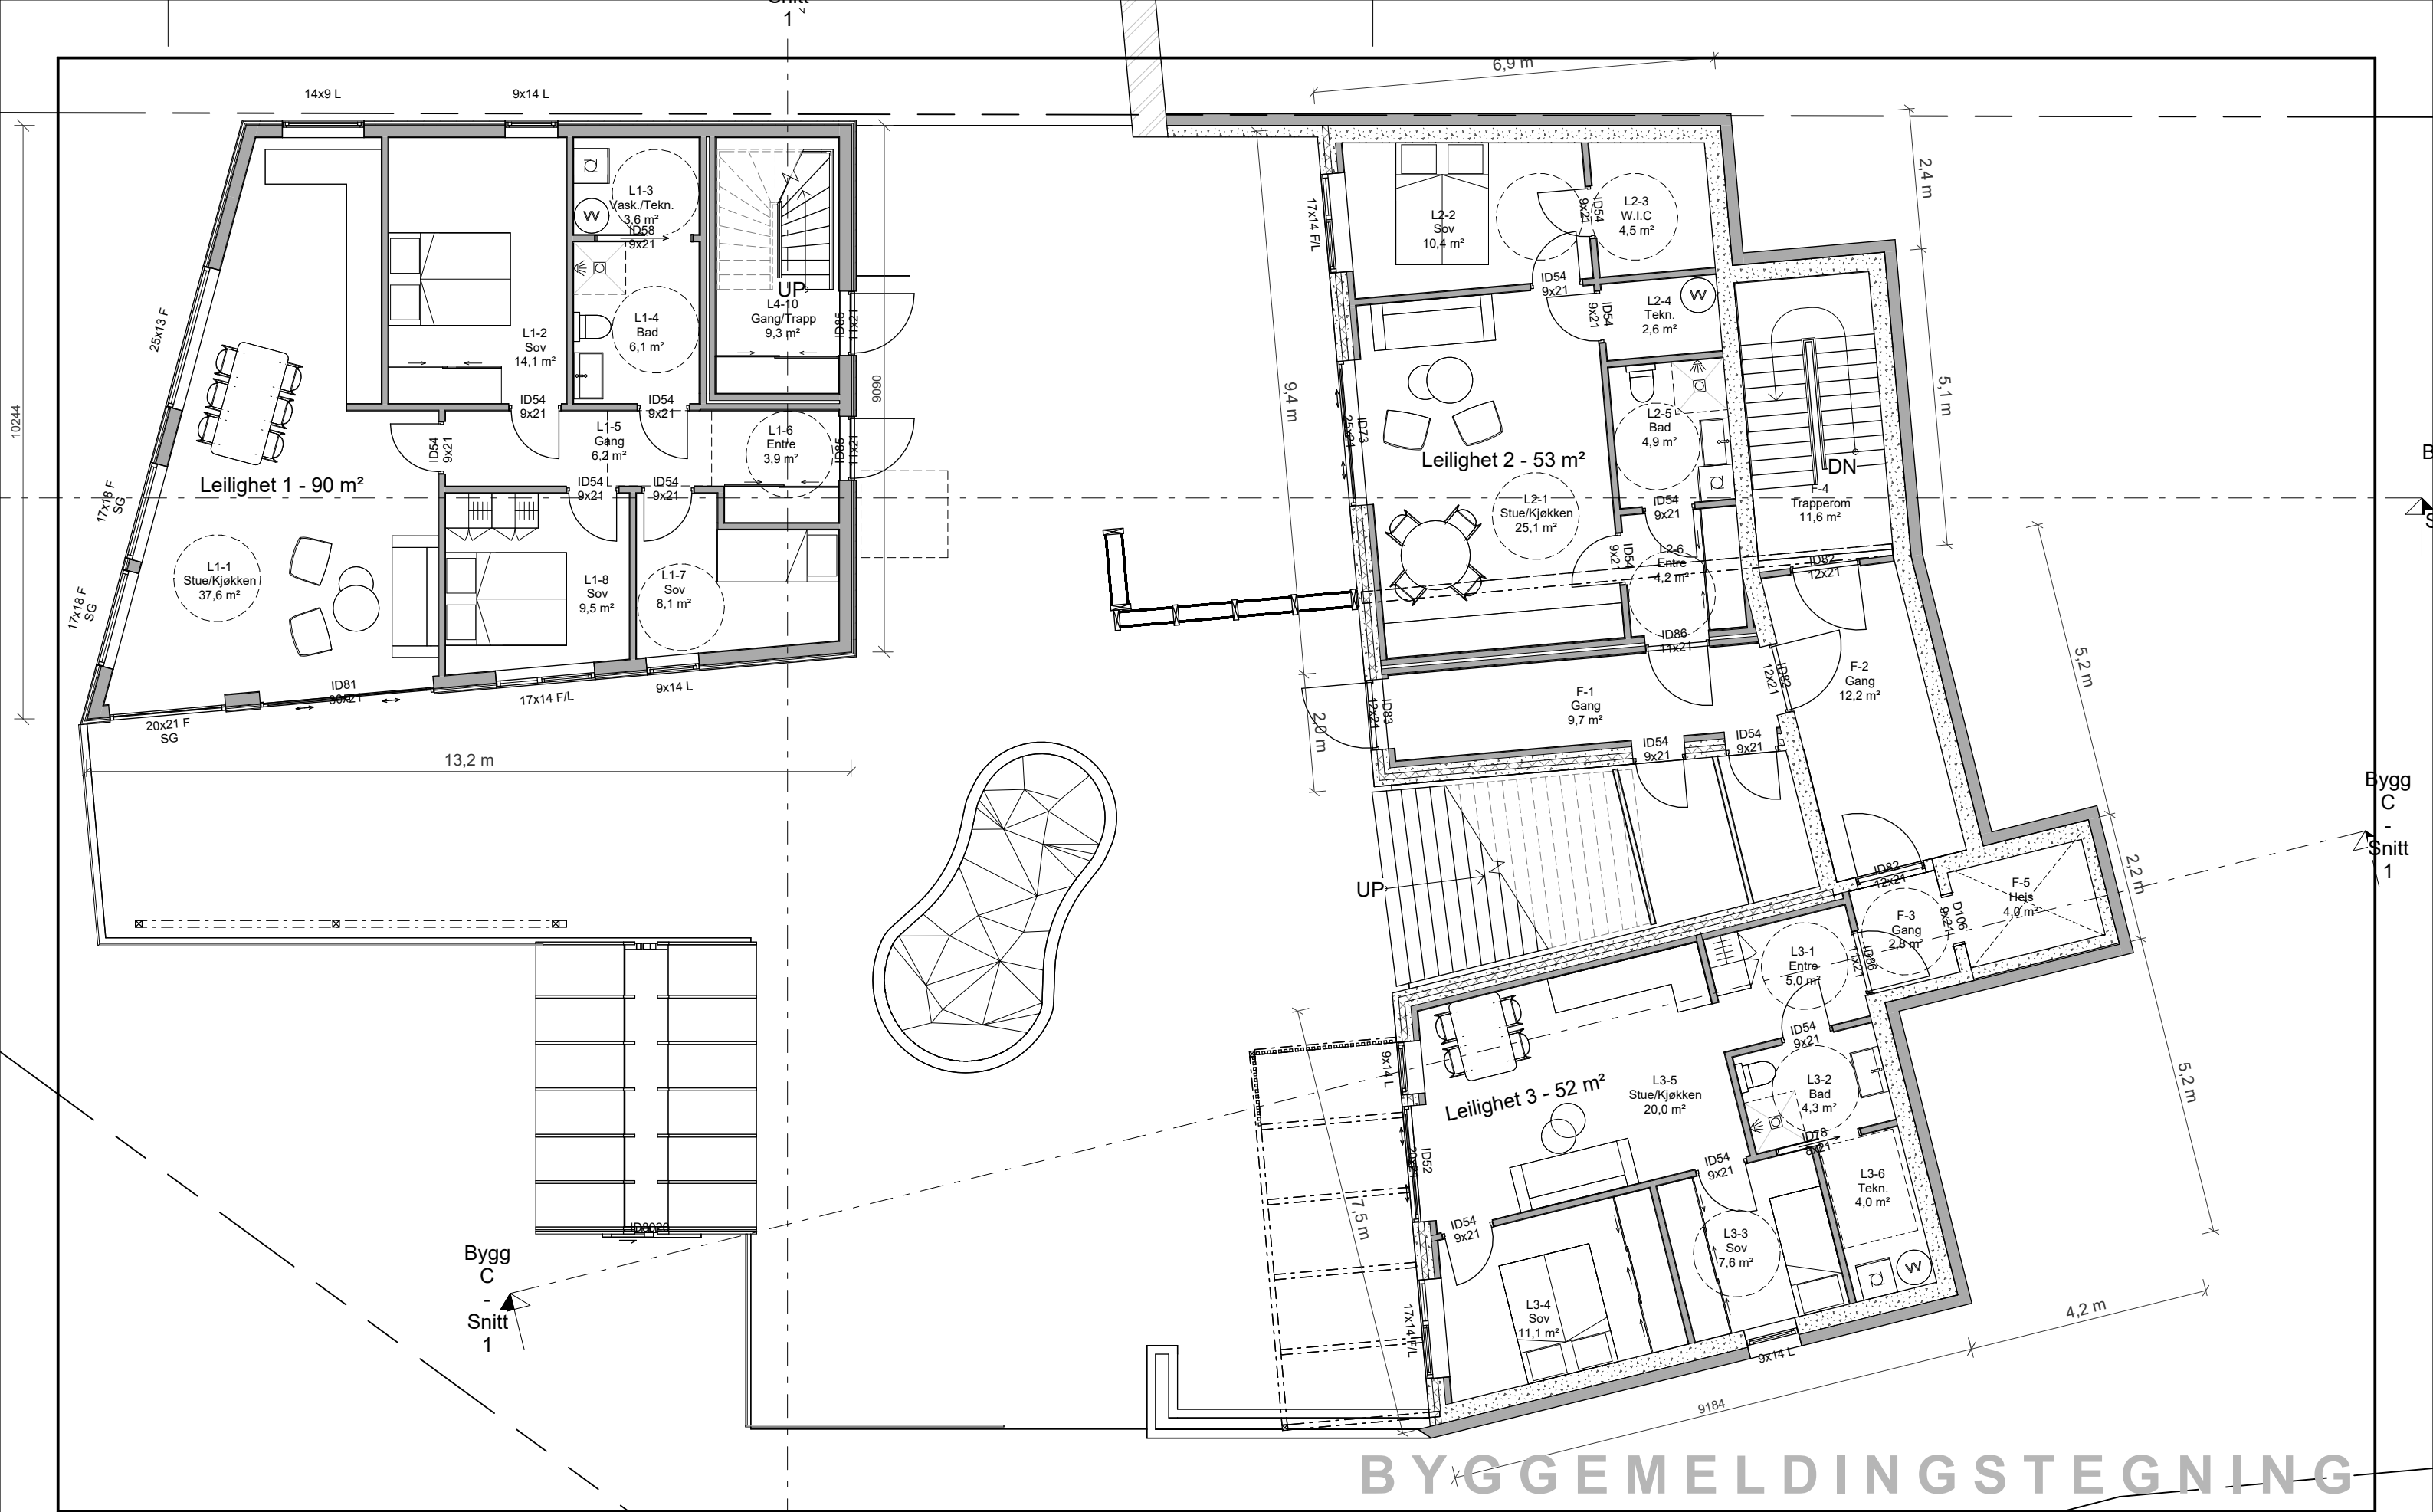



**RYFYLKE
TRELAST**

**VI BYGGER FOLKS
DRØMMER**



MEDLEM:	
TILTAKSHAVER: RT/HB/EB	G.nr/B.nr: 59/20
BYGGEPLASS: Hjelmeland	KOMMUNE: Hjelmeland

6	Justere dørskjema	Revision 6	
5	25.06.25	Oppdatert vindu/fasade/veggtyper	VAK
4	06.06.25	Fasade	VAK
3	23.05.25	Revision 1	VAK
REV.	DATO	REVISJON	SIGN.

TEGN, INNHOLD: Plan 01			FORMAT: A3	MALESTOKK: 1 : 100
PROSJEKT/HUSTYPE: Hjelmeland LH1 Boliger			KONTR: -	PROSJEKT NR: 1537
ARKITEKT: V. Klavenes	DATO: 2025	Prosjekt ID: 2509	REV: 6	TEGN.NR: 22-PL-11

© Denne tegning må ikke kopieres eller benyttes ved foretagender som rettighetshaver ikke medvirker i.




VI BYGGER FOLKS DRØMMER

MEDLEM:	
TILTAKSHAVER: RT/HB/EB	G.nr/B.nr: 59/20
BYGGEPLASS: Hjelmeland	KOMMUNE: Hjelmeland


6	Justere dørskjema	Revision 6	
5	25.06.25	Oppdatert vindu/fasade/veggtyper	VAK
4	06.06.25	Fasade	VAK
3	23.05.25	Revision 1	VAK
REV.	DATO	REVISJON	SIGN.

TEGN, INNHOLD:		FORMAT:	MALESTOKK:
Plan 02		A3	1 : 100
PROSJEKT/HUSTYPE:		KONTR:	PROSJEKT NR:
Hjelmeland LH1 Boliger		-	1537
ARKITEKT:	DATO:	Prosjekt ID:	REV:
V. Klavenes	2025	2509	6
		TEGN.NR:	
		22-PL-21	

© Denne tegning må ikke kopieres eller benyttes ved foretagender som rettighetshaver ikke medvirker i.

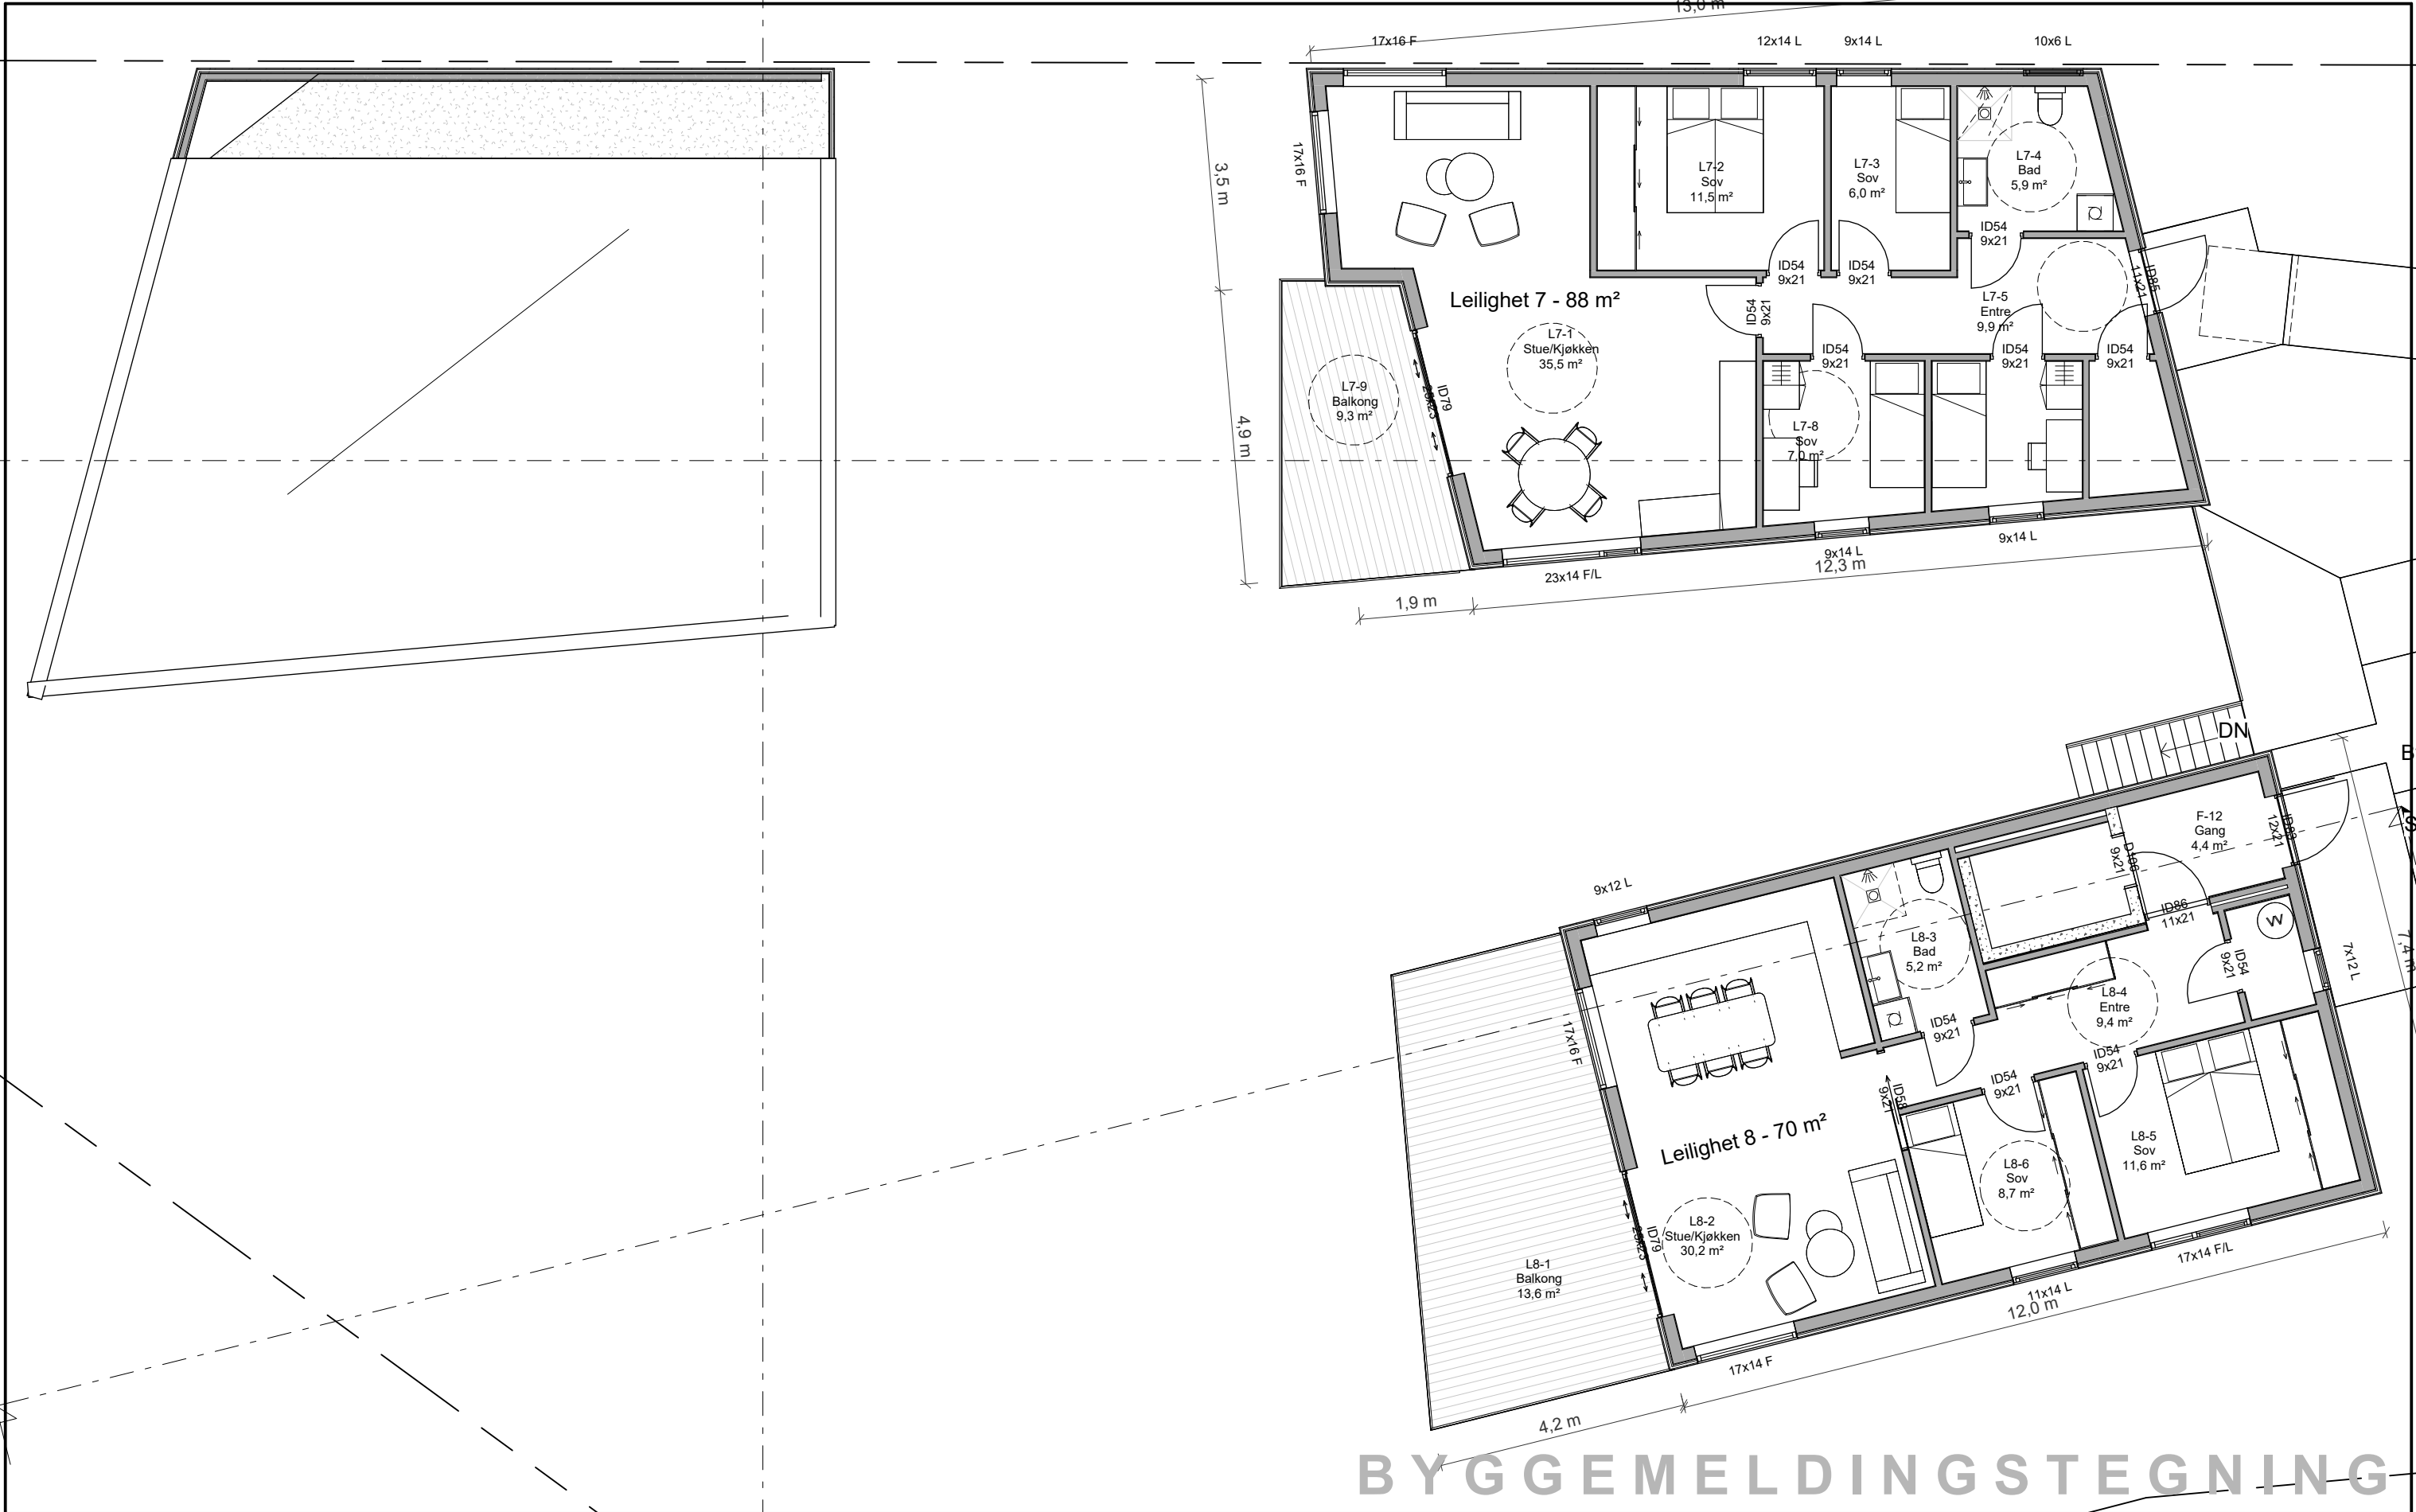

VI BYGGER FOLKS DRØMMER

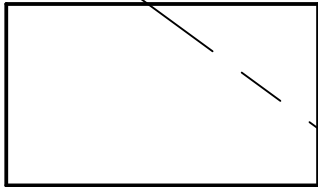


MEDLEM:	
TILTAKSHAVER: RT/HB/EB	G.nr/B.nr: 59/20
BYGGEPLASS: Hjelmeland	KOMMUNE: Hjelmeland


6	Justere dørskjema	Revision 6	
5	25.06.25	Oppdatert vindu/fasade/veggtyper	VAK
4	06.06.25	Fasade	VAK
3	23.05.25	Revision 1	VAK
REV.	DATO	REVISJON	SIGN.

TEGN, INNHOLD: Plan 03			FORMAT: A3	MALESTOKK: 1 : 100
PROSJEKT/HUSTYPE: Hjelmeland LH1 Boliger			KONTR: -	PROSJEKT NR: 1537
ARKITEKT: V. Klavenes	DATO: 2025	Prosjekt ID: 2509	REV: 6	TEGN.NR: 22-PL-31

© Denne tegning må ikke kopieres eller benyttes ved foretagender som rettighetshaver ikke medvirker i.

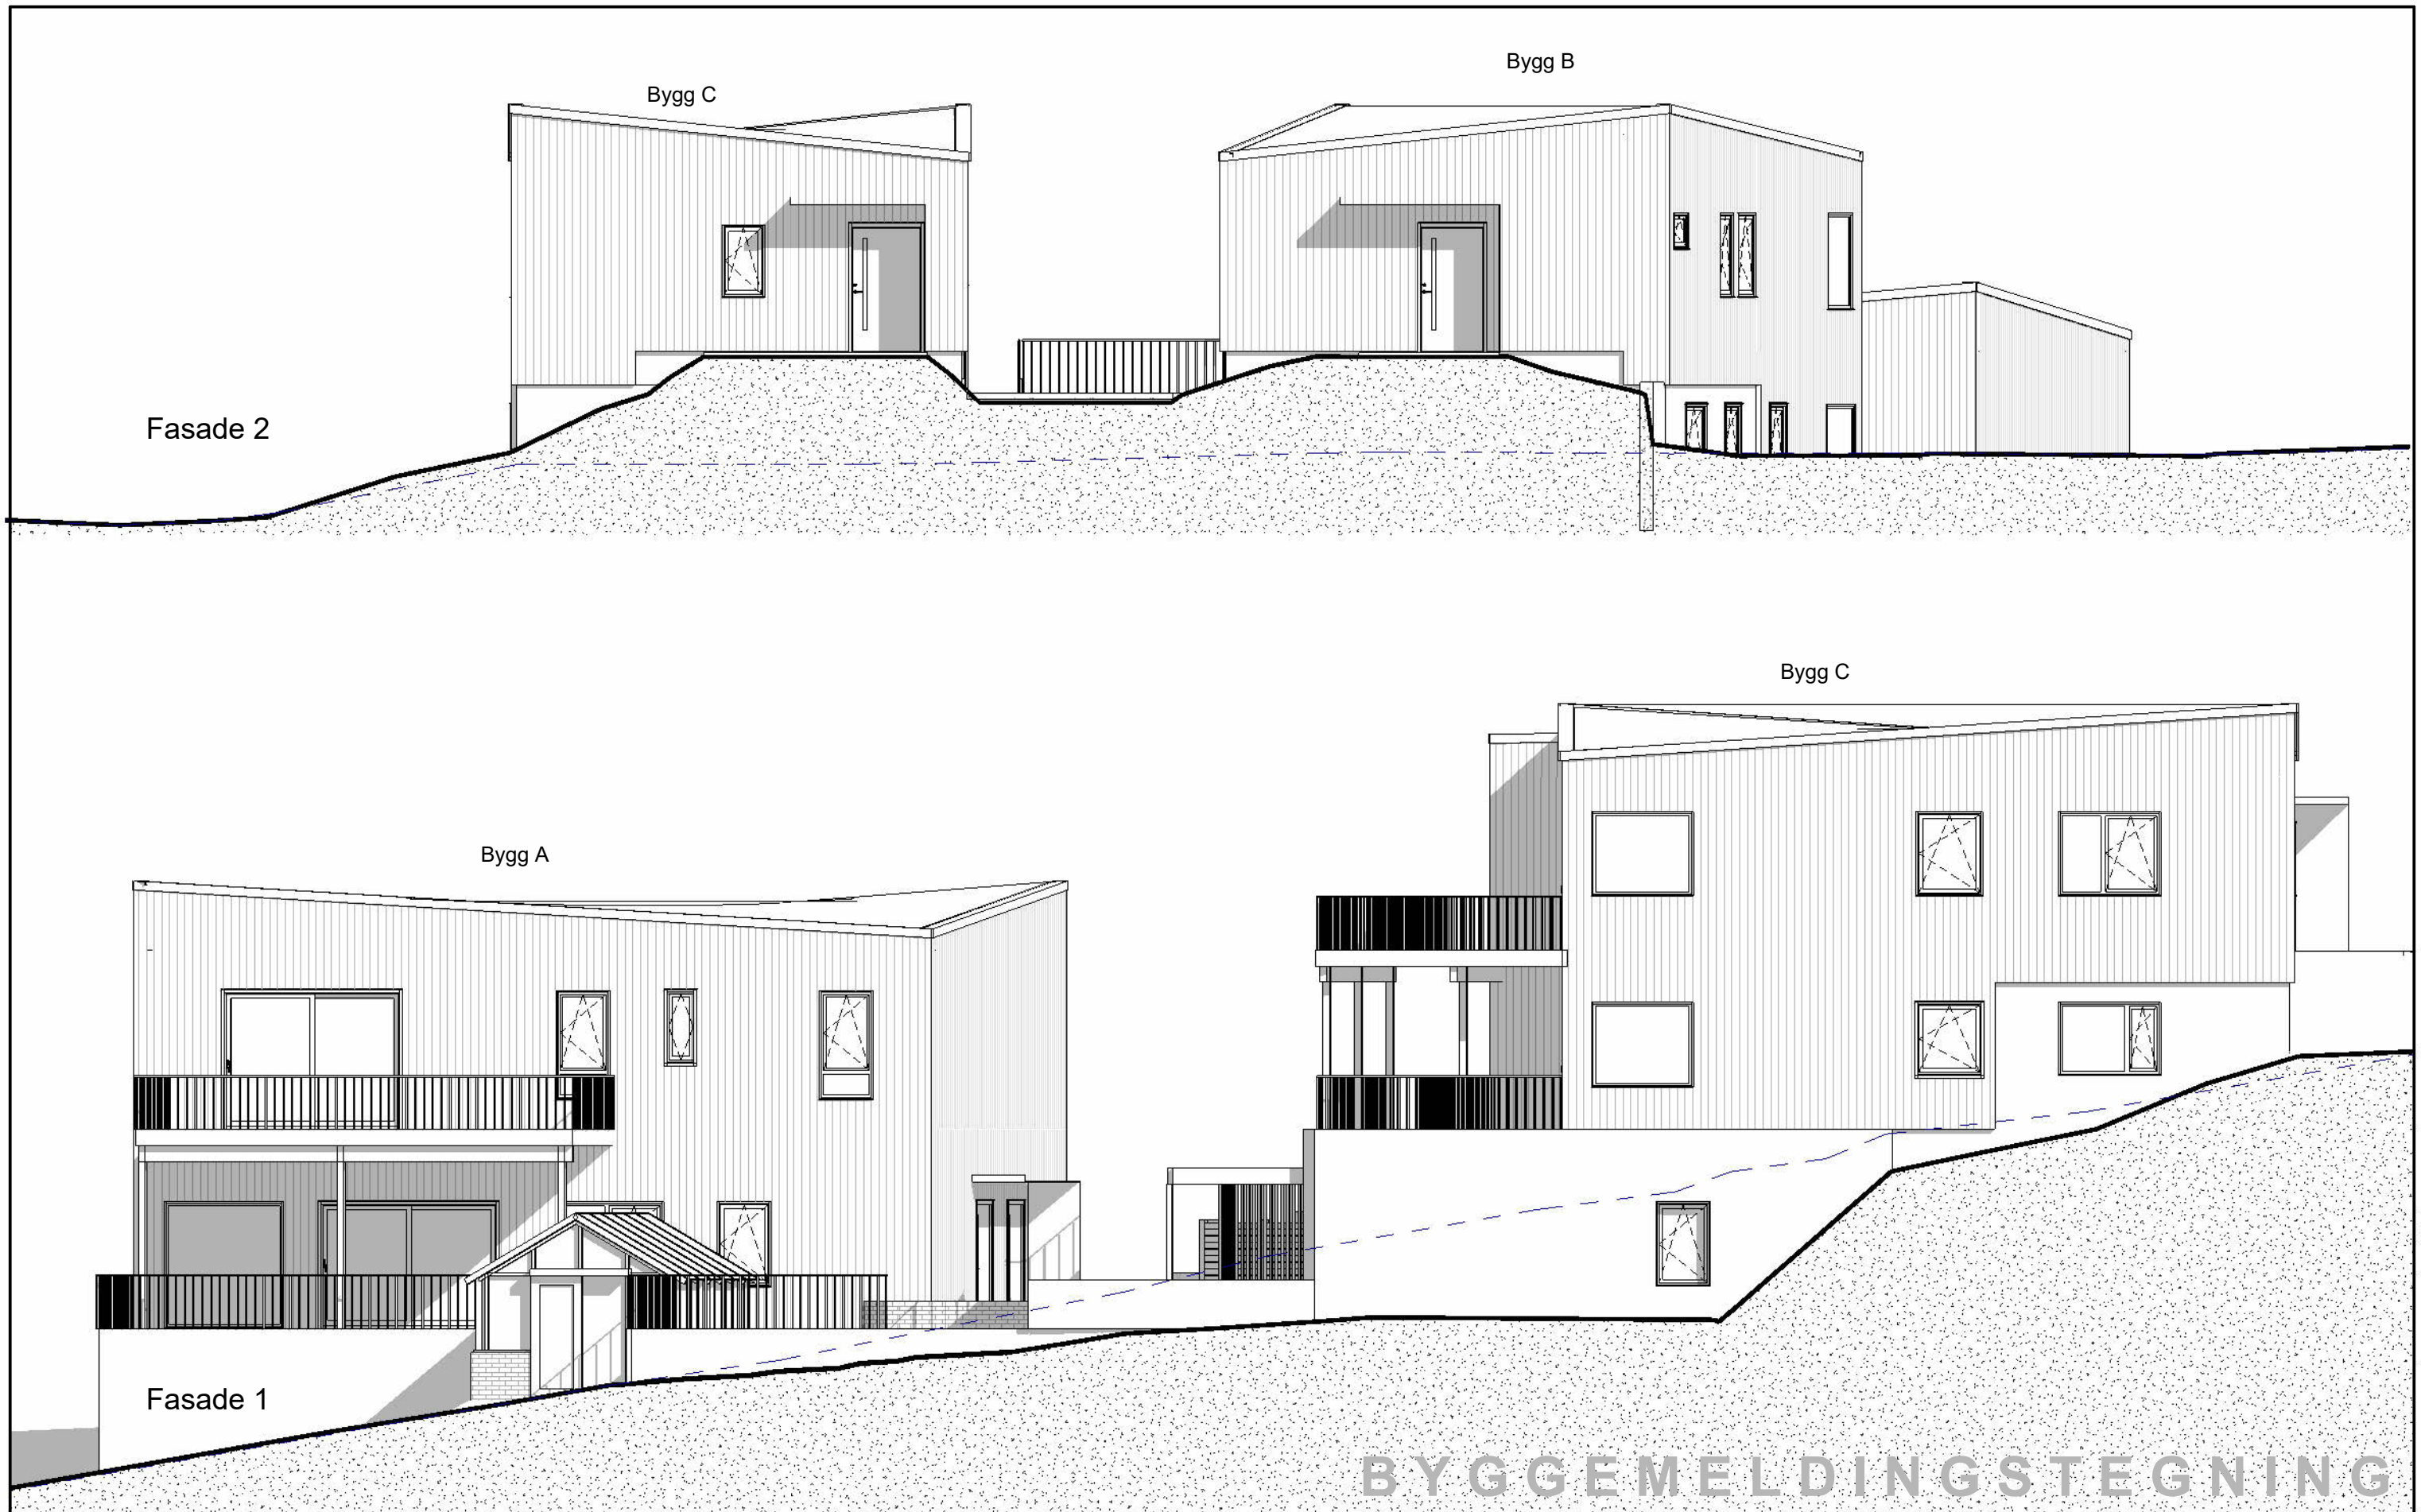

 VI BYGGER FOLKS DRØMMER		MEDLEM:		6 Justere dørskjema Revision 6		TEGN, INNHOLD:		FORMAT:	MALESTOKK:
		TILTAKSHAVER:		5 25.06.25 Oppdatert vindu/fasade/veggtyper VAK		Fasader		A3	1 : 100
		BYGGEPLASS:		4 06.06.25 Fasade VAK		Hjelmeland LH1 Boliger		KONTR:	PROSJEKT NR:
		Hjelmeland		3 23.05.25 Revision 1 VAK		V. Klavenes		-	1537
				REV. DATO REVISJON SIGN.		DATO: 2025		REV: 6	TEGN.NR:
						Prosjekt ID: 2509			42-FA-01

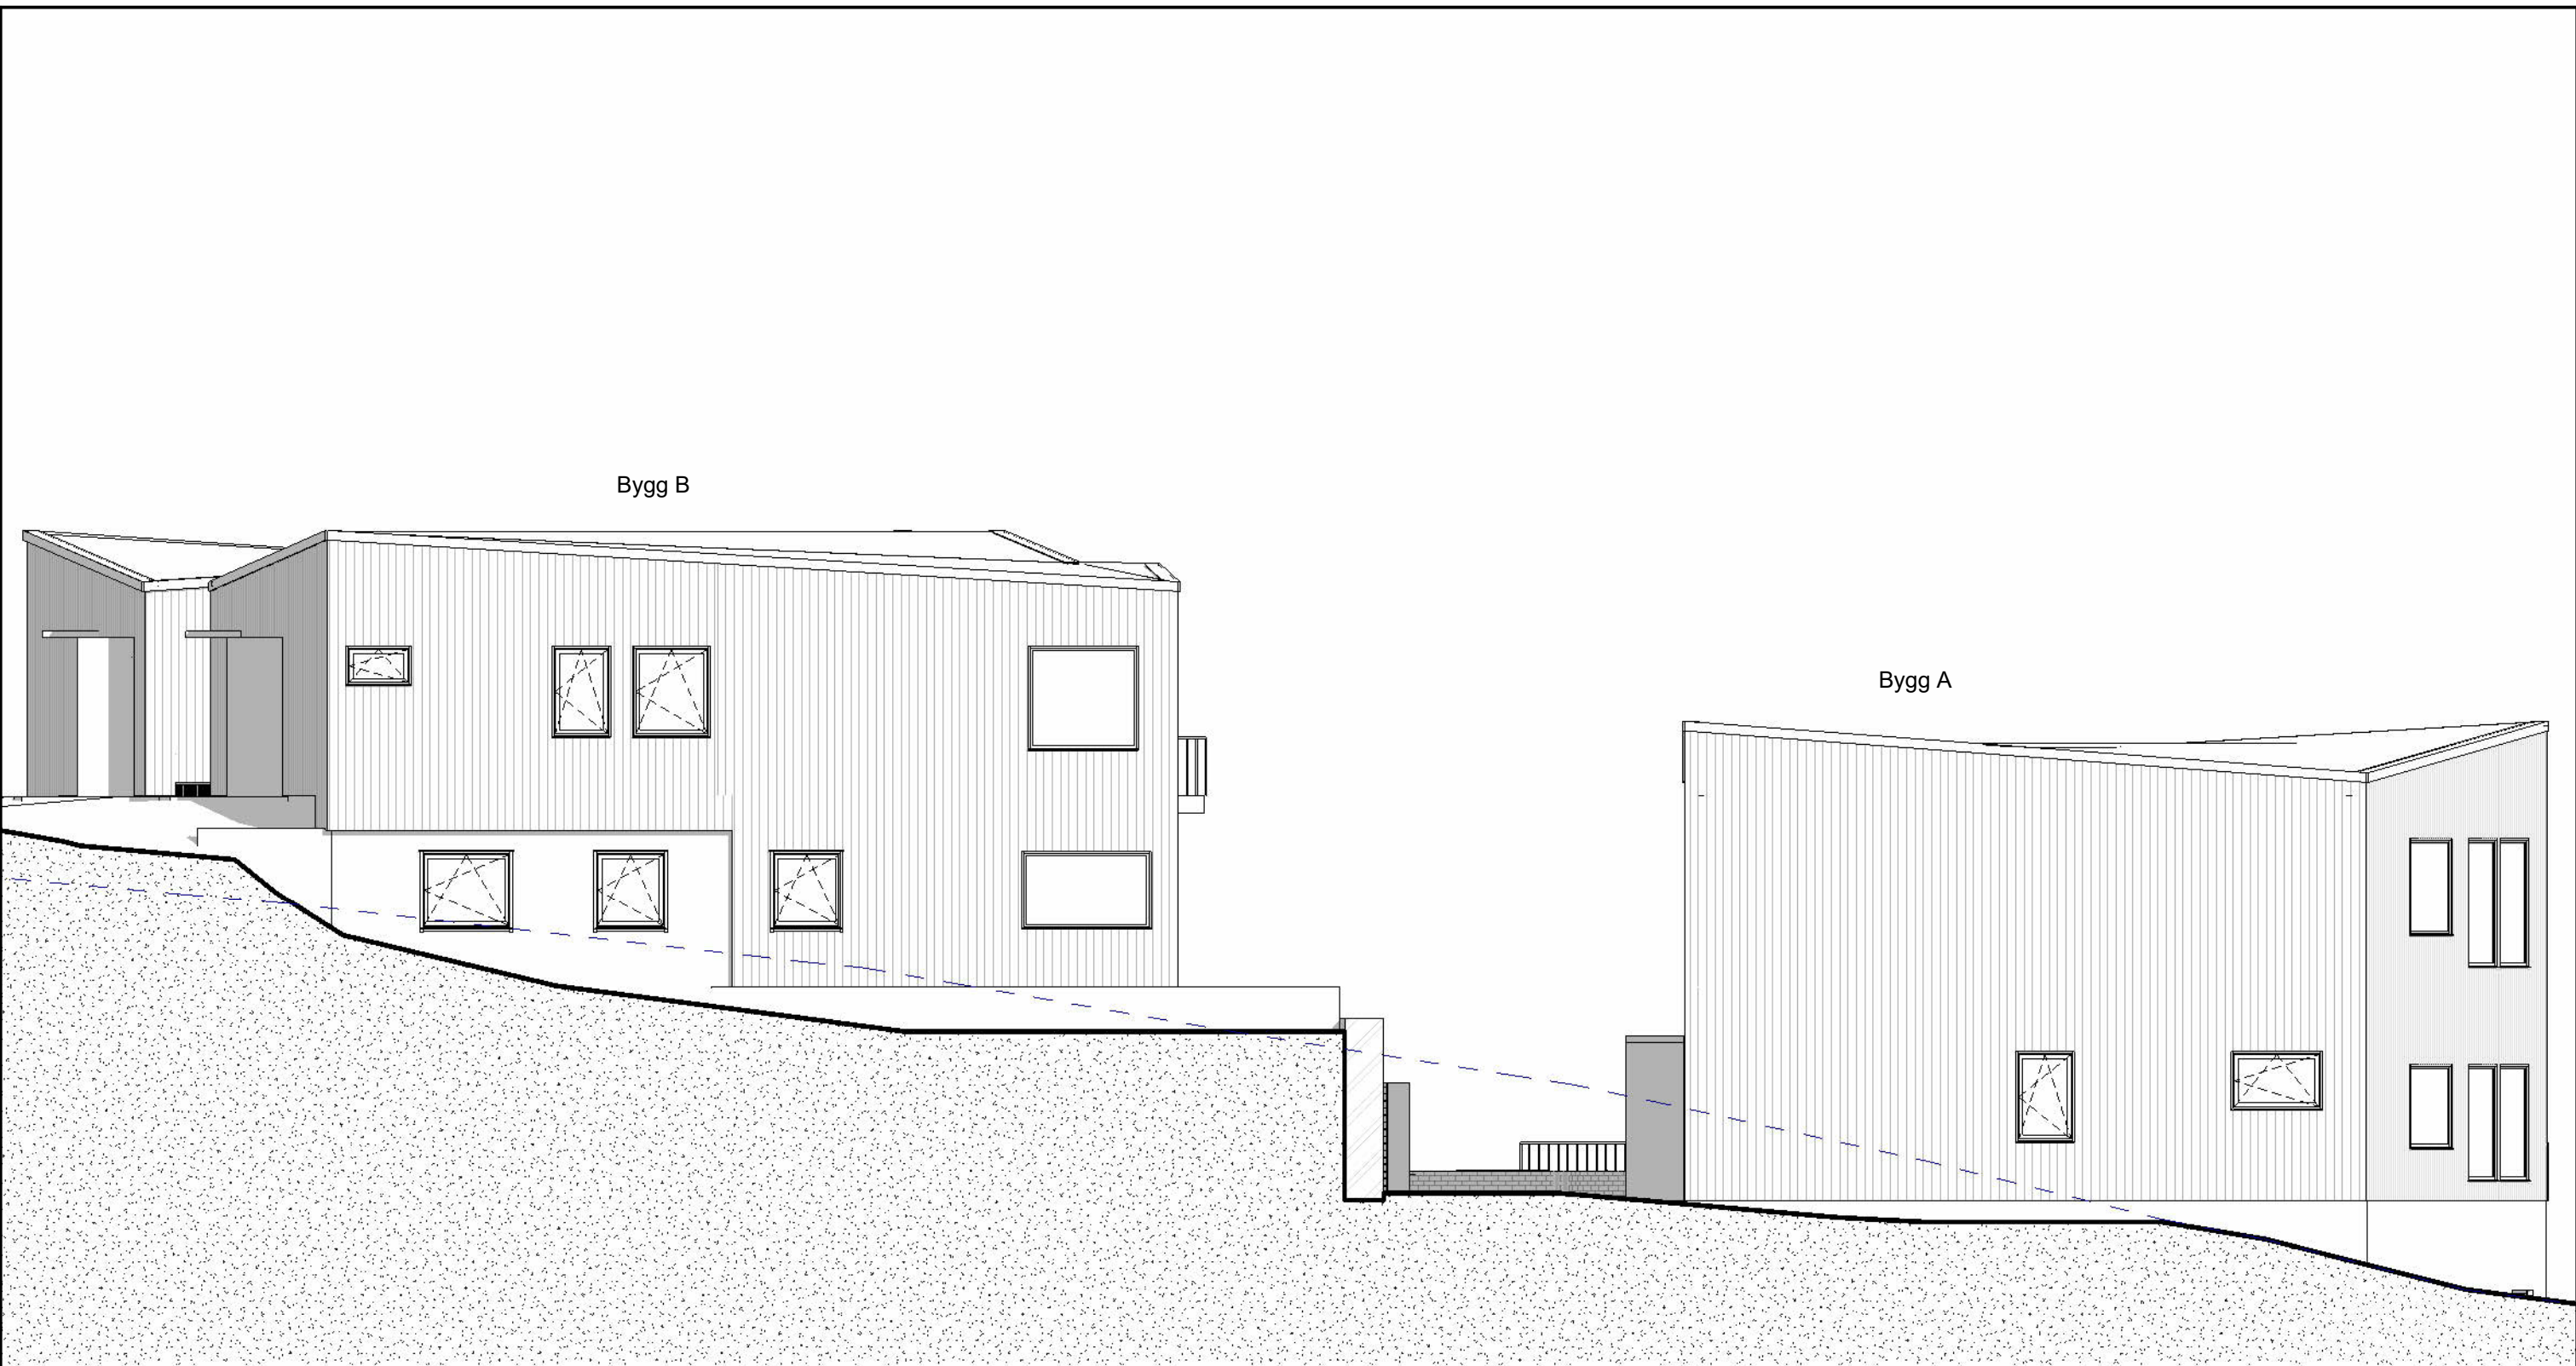

Fasade 3

BYGGEMELDINGSTEGNING



VI BYGGER FOLKS DRØMMER




MEDLEM:	
TILTAKSHAVER: RT/HB/EB	G.nr/B.nr: 59/20
BYGGEPLASS: Hjelmeland	KOMMUNE: Hjelmeland

6	Justere dørskjema	Revision 6	
5	25.06.25	Oppdatert vindu/fasade/veggtyper	VAK
4	06.06.25	Fasade	VAK
3	23.05.25	Revision 1	VAK
REV.	DATO	REVISJON	SIGN.

TEGN, INNHOLD: Fasader			FORMAT: A3	MALESTOKK: 1 : 100
PROSJEKT/HUSTYPE: Hjelmeland LH1 Boliger			KONTR: -	PROSJEKT NR: 1537
ARKITEKT: V. Klavenes	DATO: 2025	Prosjekt ID: 2509	REV: 6	TEGN.NR: 42-FA-02

© Denne tegning må ikke kopieres eller benyttes ved foretagender som rettighetshaver ikke medvirker i.

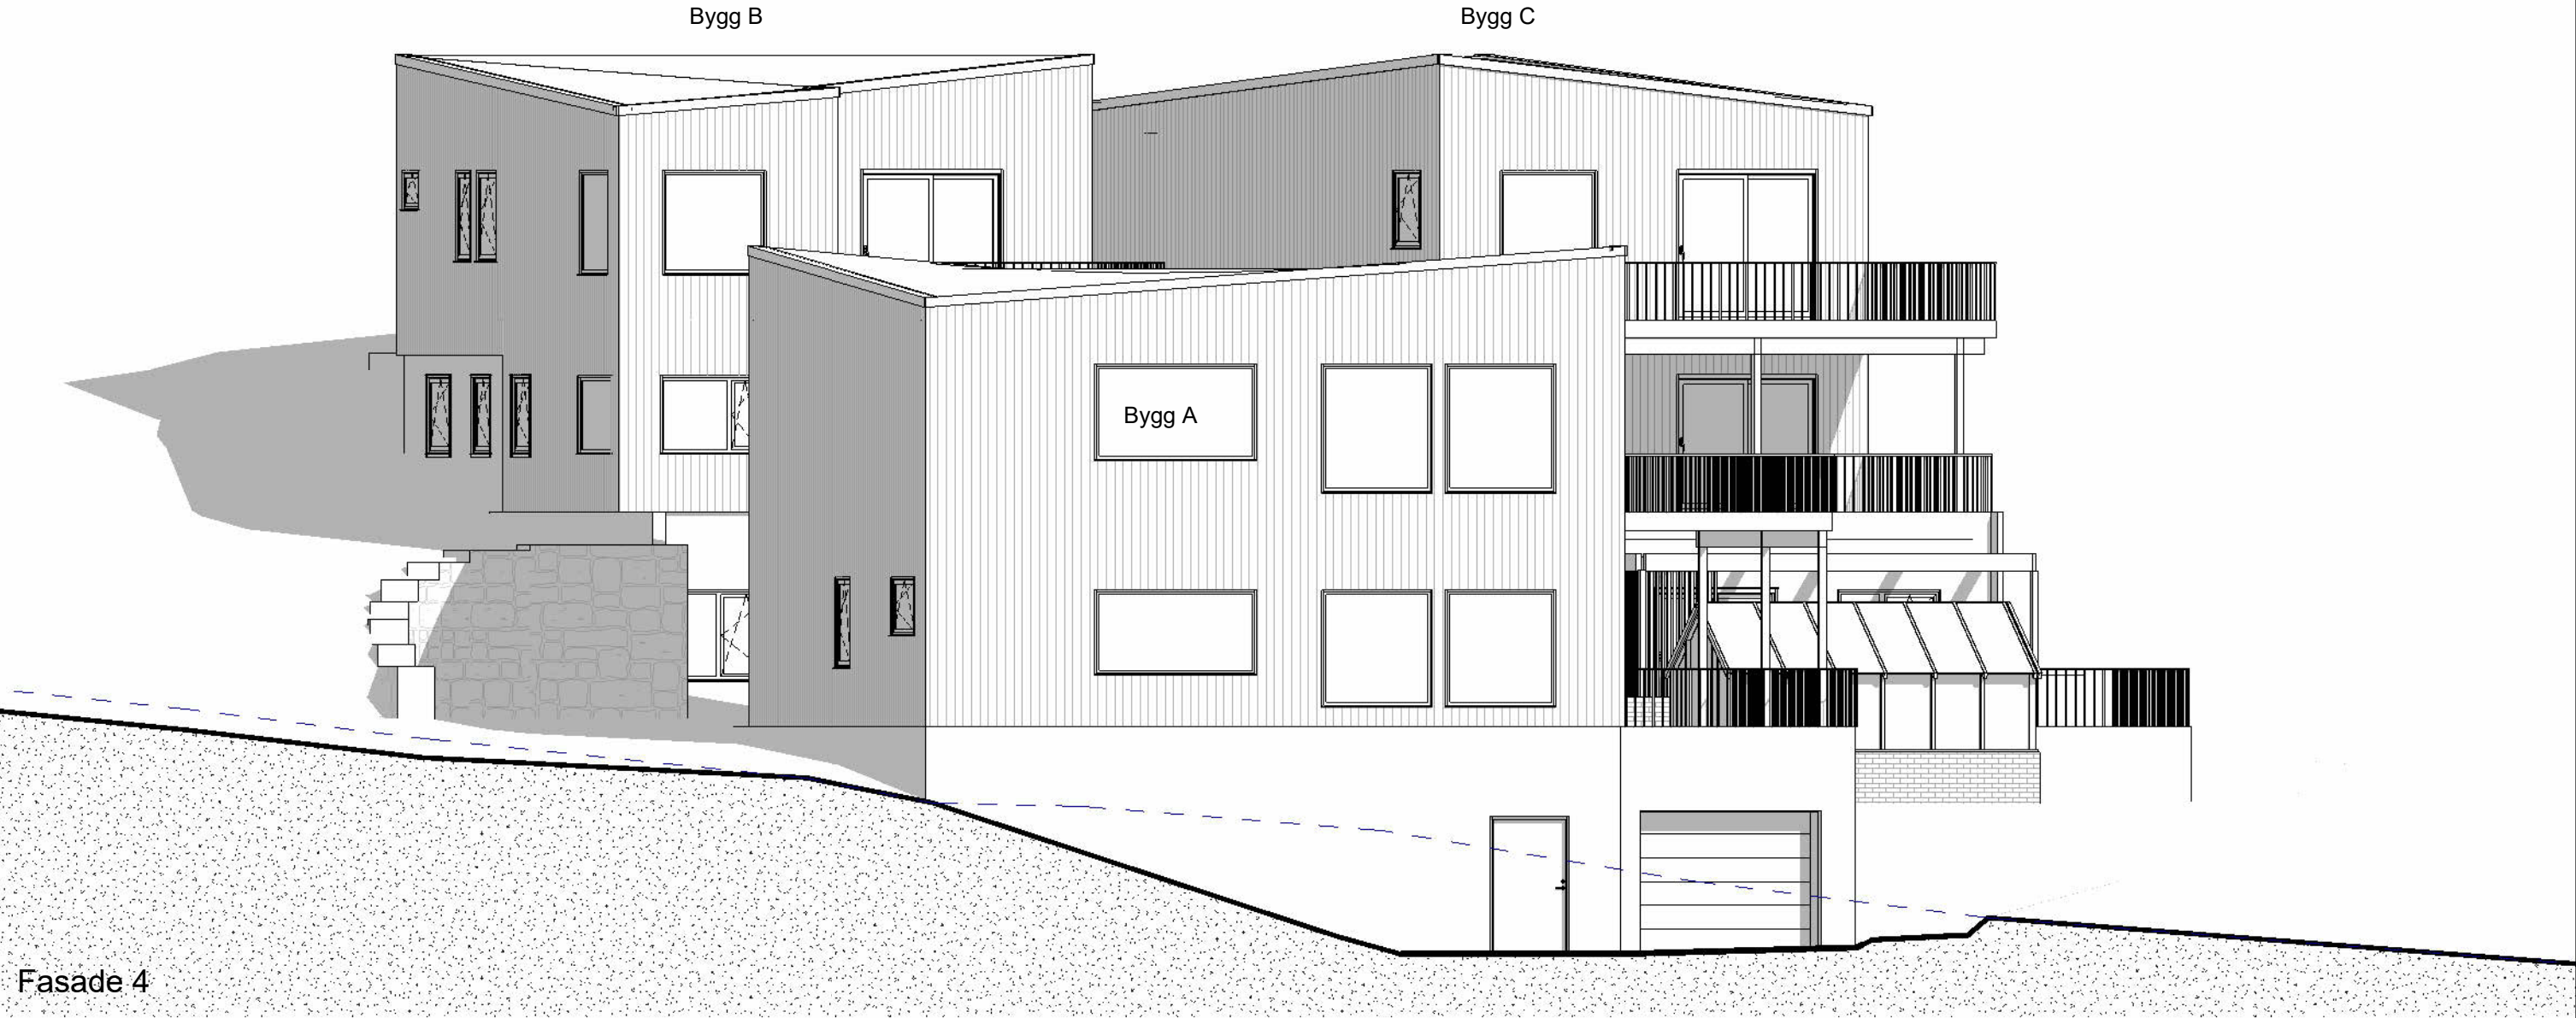

BYGGEMELDINGSTEGNING



**VI BYGGER FOLKS
DRØMMER**

**RYFYLKE
TRELAST**



MEDLEM:	
TILTAKSHAVER: RT/HB/EB	G.nr/B.nr: 59/20
BYGGEPLASS: Hjelmeland	KOMMUNE: Hjelmeland

6	Justere dørskjema	Revision 6	
5	25.06.25	Oppdatert vindu/fasade/veggtyper	VAK
4	06.06.25	Fasade	VAK
3	23.05.25	Revision 1	VAK
REV.	DATO	REVISJON	SIGN.

TEGN, INNHOLD: Fasader			FORMAT: A3	MÅLESTOKK: 1 : 100
PROSJEKT/HUSTYPE: Hjelmeland LH1 Boliger			KONTR: -	PROSJEKT NR: 1537
ARKITEKT: V. Klavenes	DATO: 2025	Prosjekt ID: 2509	REV: 6	TEGN.NR: 42-FA-03

© Denne tegning må ikke kopieres eller benyttes ved foretagender som rettighetshaver ikke medvirker i.

Bygg B

Bygg C



Fasade 4.1

BYGGEMELDINGSTEGNING



**VI BYGGER FOLKS
DRØMMER**

**RYFYLKE
TRELAST**




MEDLEM:	
TILTAKSHAVER: RT/HB/EB	G.nr/B.nr: 59/20
BYGGEPLASS: Hjelmeland	KOMMUNE: Hjelmeland

6	Justere dørskjema	Revision 6	
5	25.06.25	Oppdatert vindu/fasade/veggtyper	VAK
4	06.06.25	Fasade	VAK
3	23.05.25	Revision 1	VAK
REV.	DATO	REVISJON	SIGN.

TEGN, INNHOLD: Fasader			FORMAT: A3	MÅLESTOKK: 1 : 100
PROSJEKT/HUSTYPE: Hjelmeland LH1 Boliger			KONTR: -	PROSJEKT NR: 1537
ARKITEKT: V. Klavenes	DATO: 2025	Prosjekt ID: 2509	REV: 6	TEGN.NR: 42-FA-04

© Denne tegning må ikke kopieres eller benyttes ved foretagender som rettighetshaver ikke medvirker i.

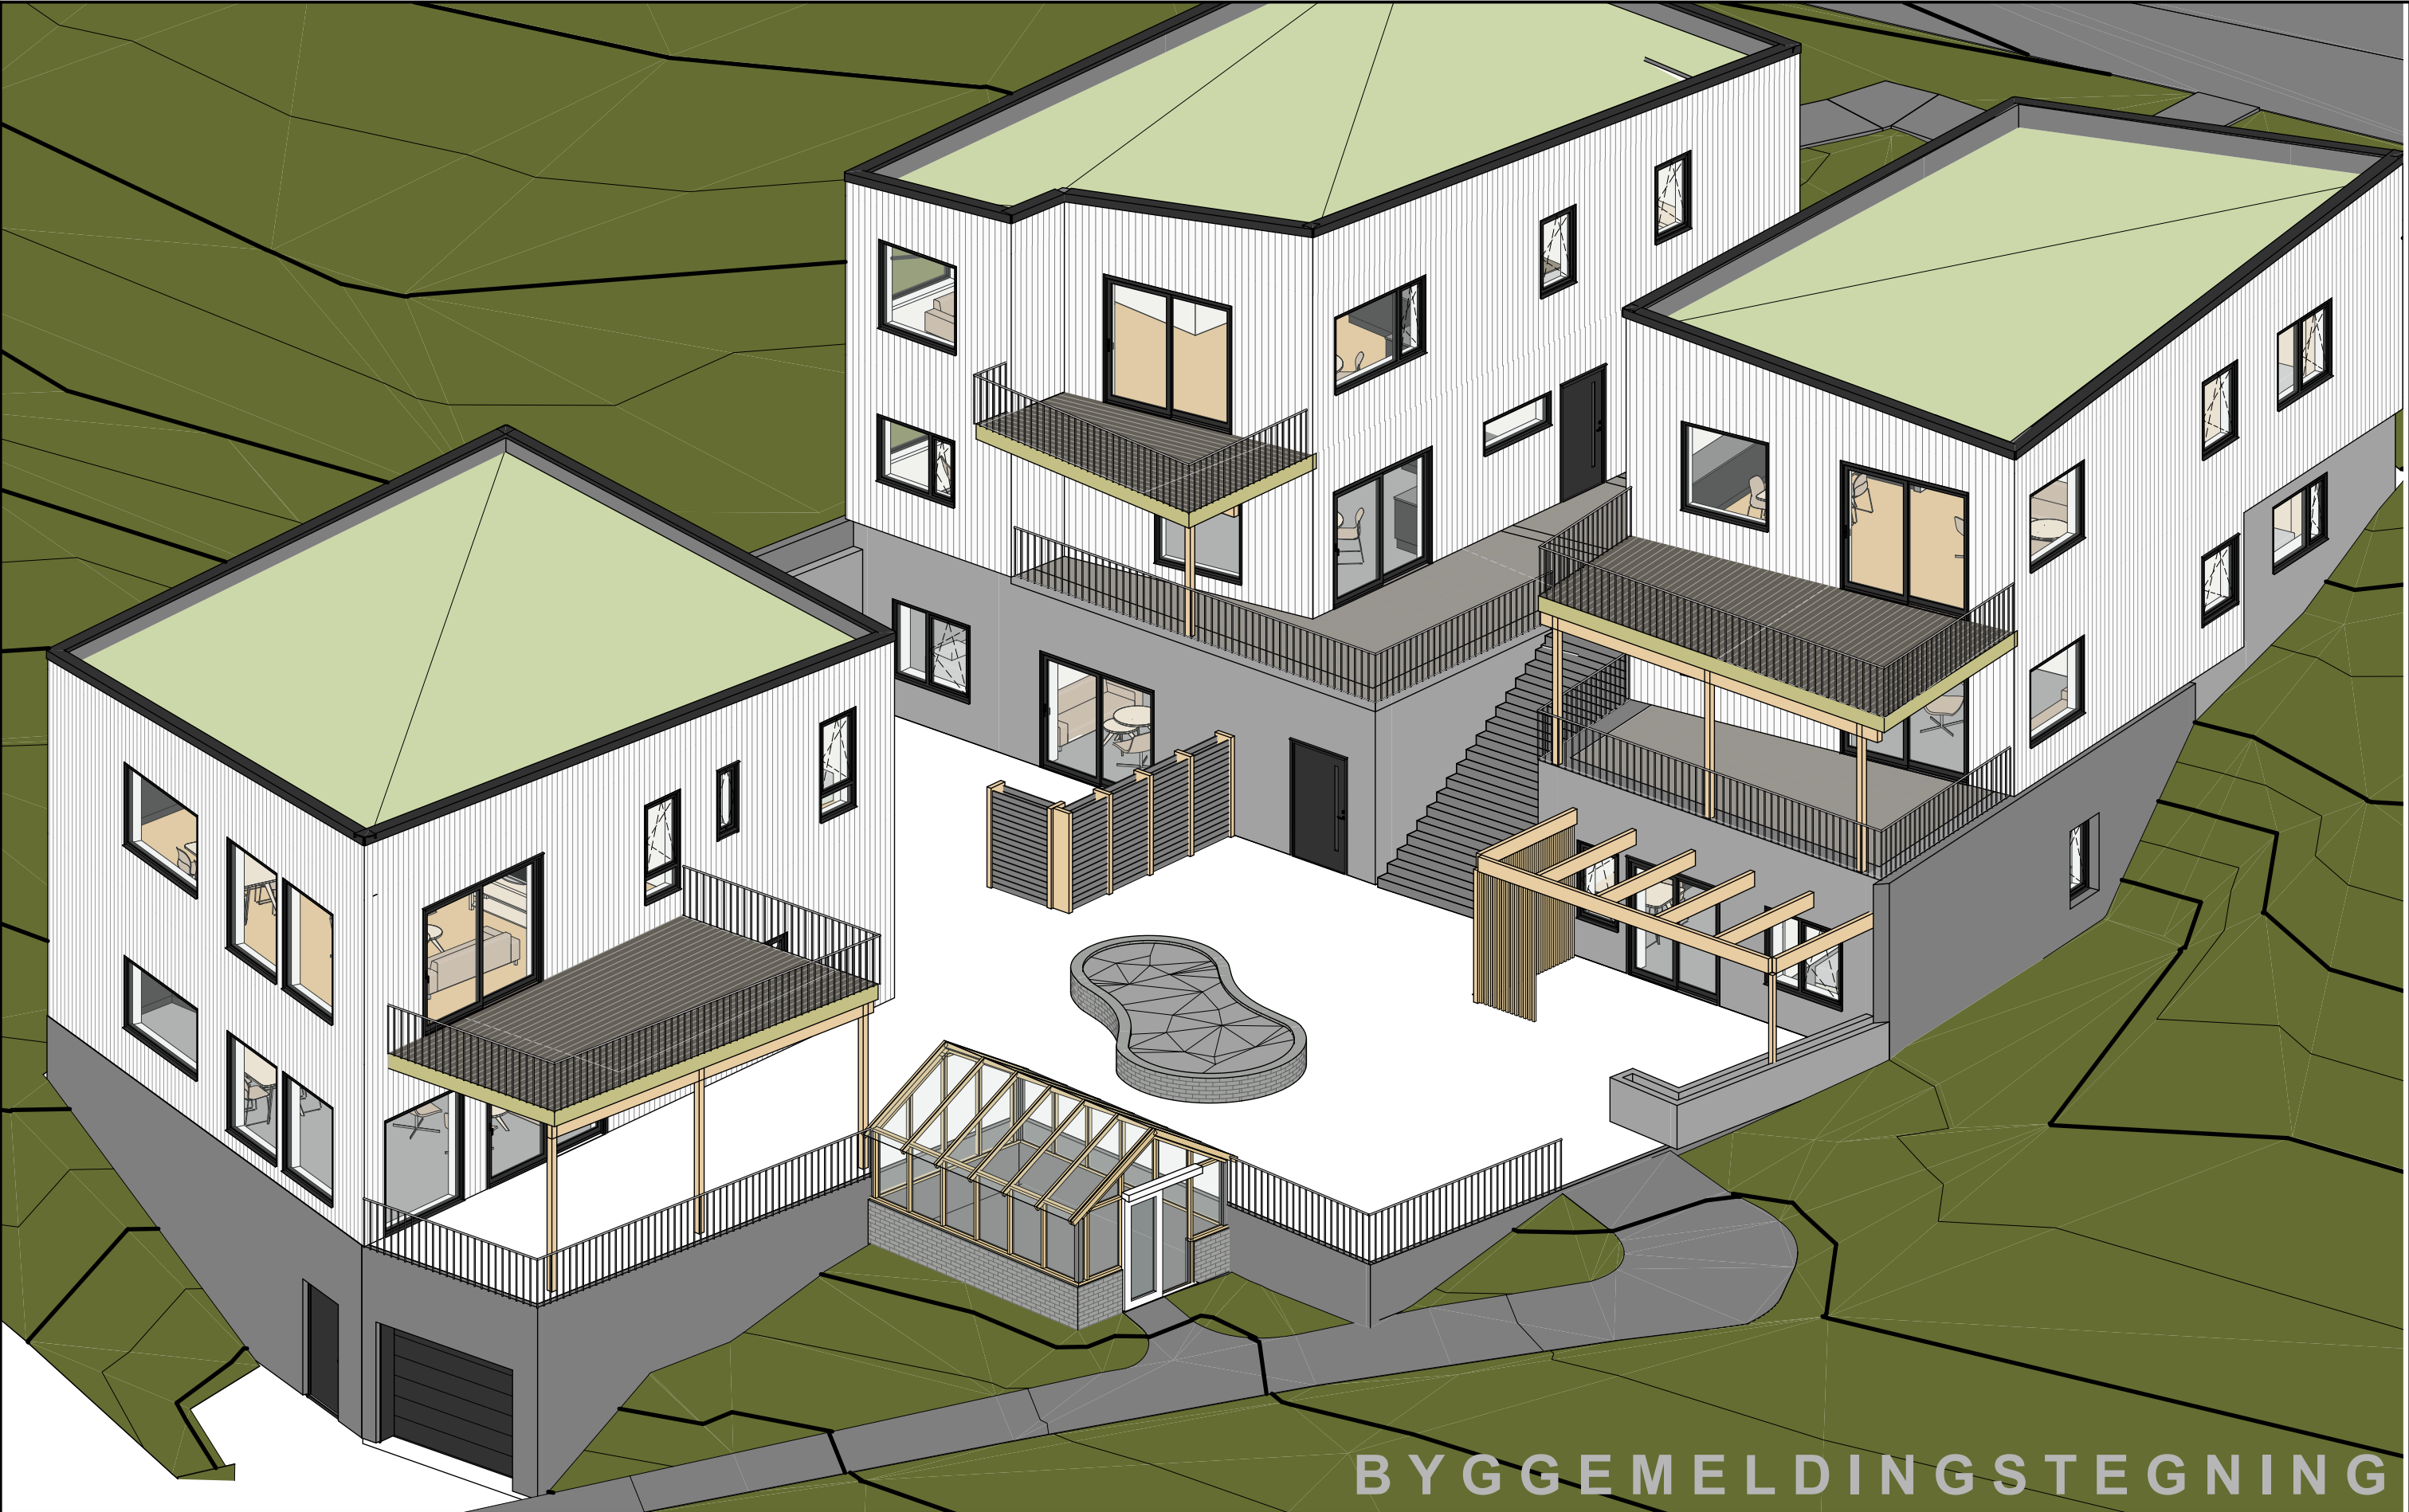




**VI BYGGER FOLKS
DRØMMER**

--

MEDLEM:	
TILTAKSHAVER: RT/HB/EB	G.nr/B.nr: 59/20
BYGGEPLASS: Hjelmeland	KOMMUNE: Hjelmeland

6	Justere dørskjema	Revision 6	
5	25.06.25	Oppdatert vindu/fasade/veggtyper	VAK
4	06.06.25	Fasade	VAK
3	23.05.25	Revision 1	VAK
REV.	DATO	REVISJON	SIGN.

TEGN, INNHOLD: Perspektiv			FORMAT: MÅLESTOKK: A3	
PROSJEKT/HUSTYPE: Hjelmeland LH1 Boliger			KONTR: PROSJEKT NR: Checker 1537	
ARKITEKT: V. Klavenes	DATO: 2025	Prosjekt ID: 2509	REV: 6	TEGN.NR: 42-PE-01

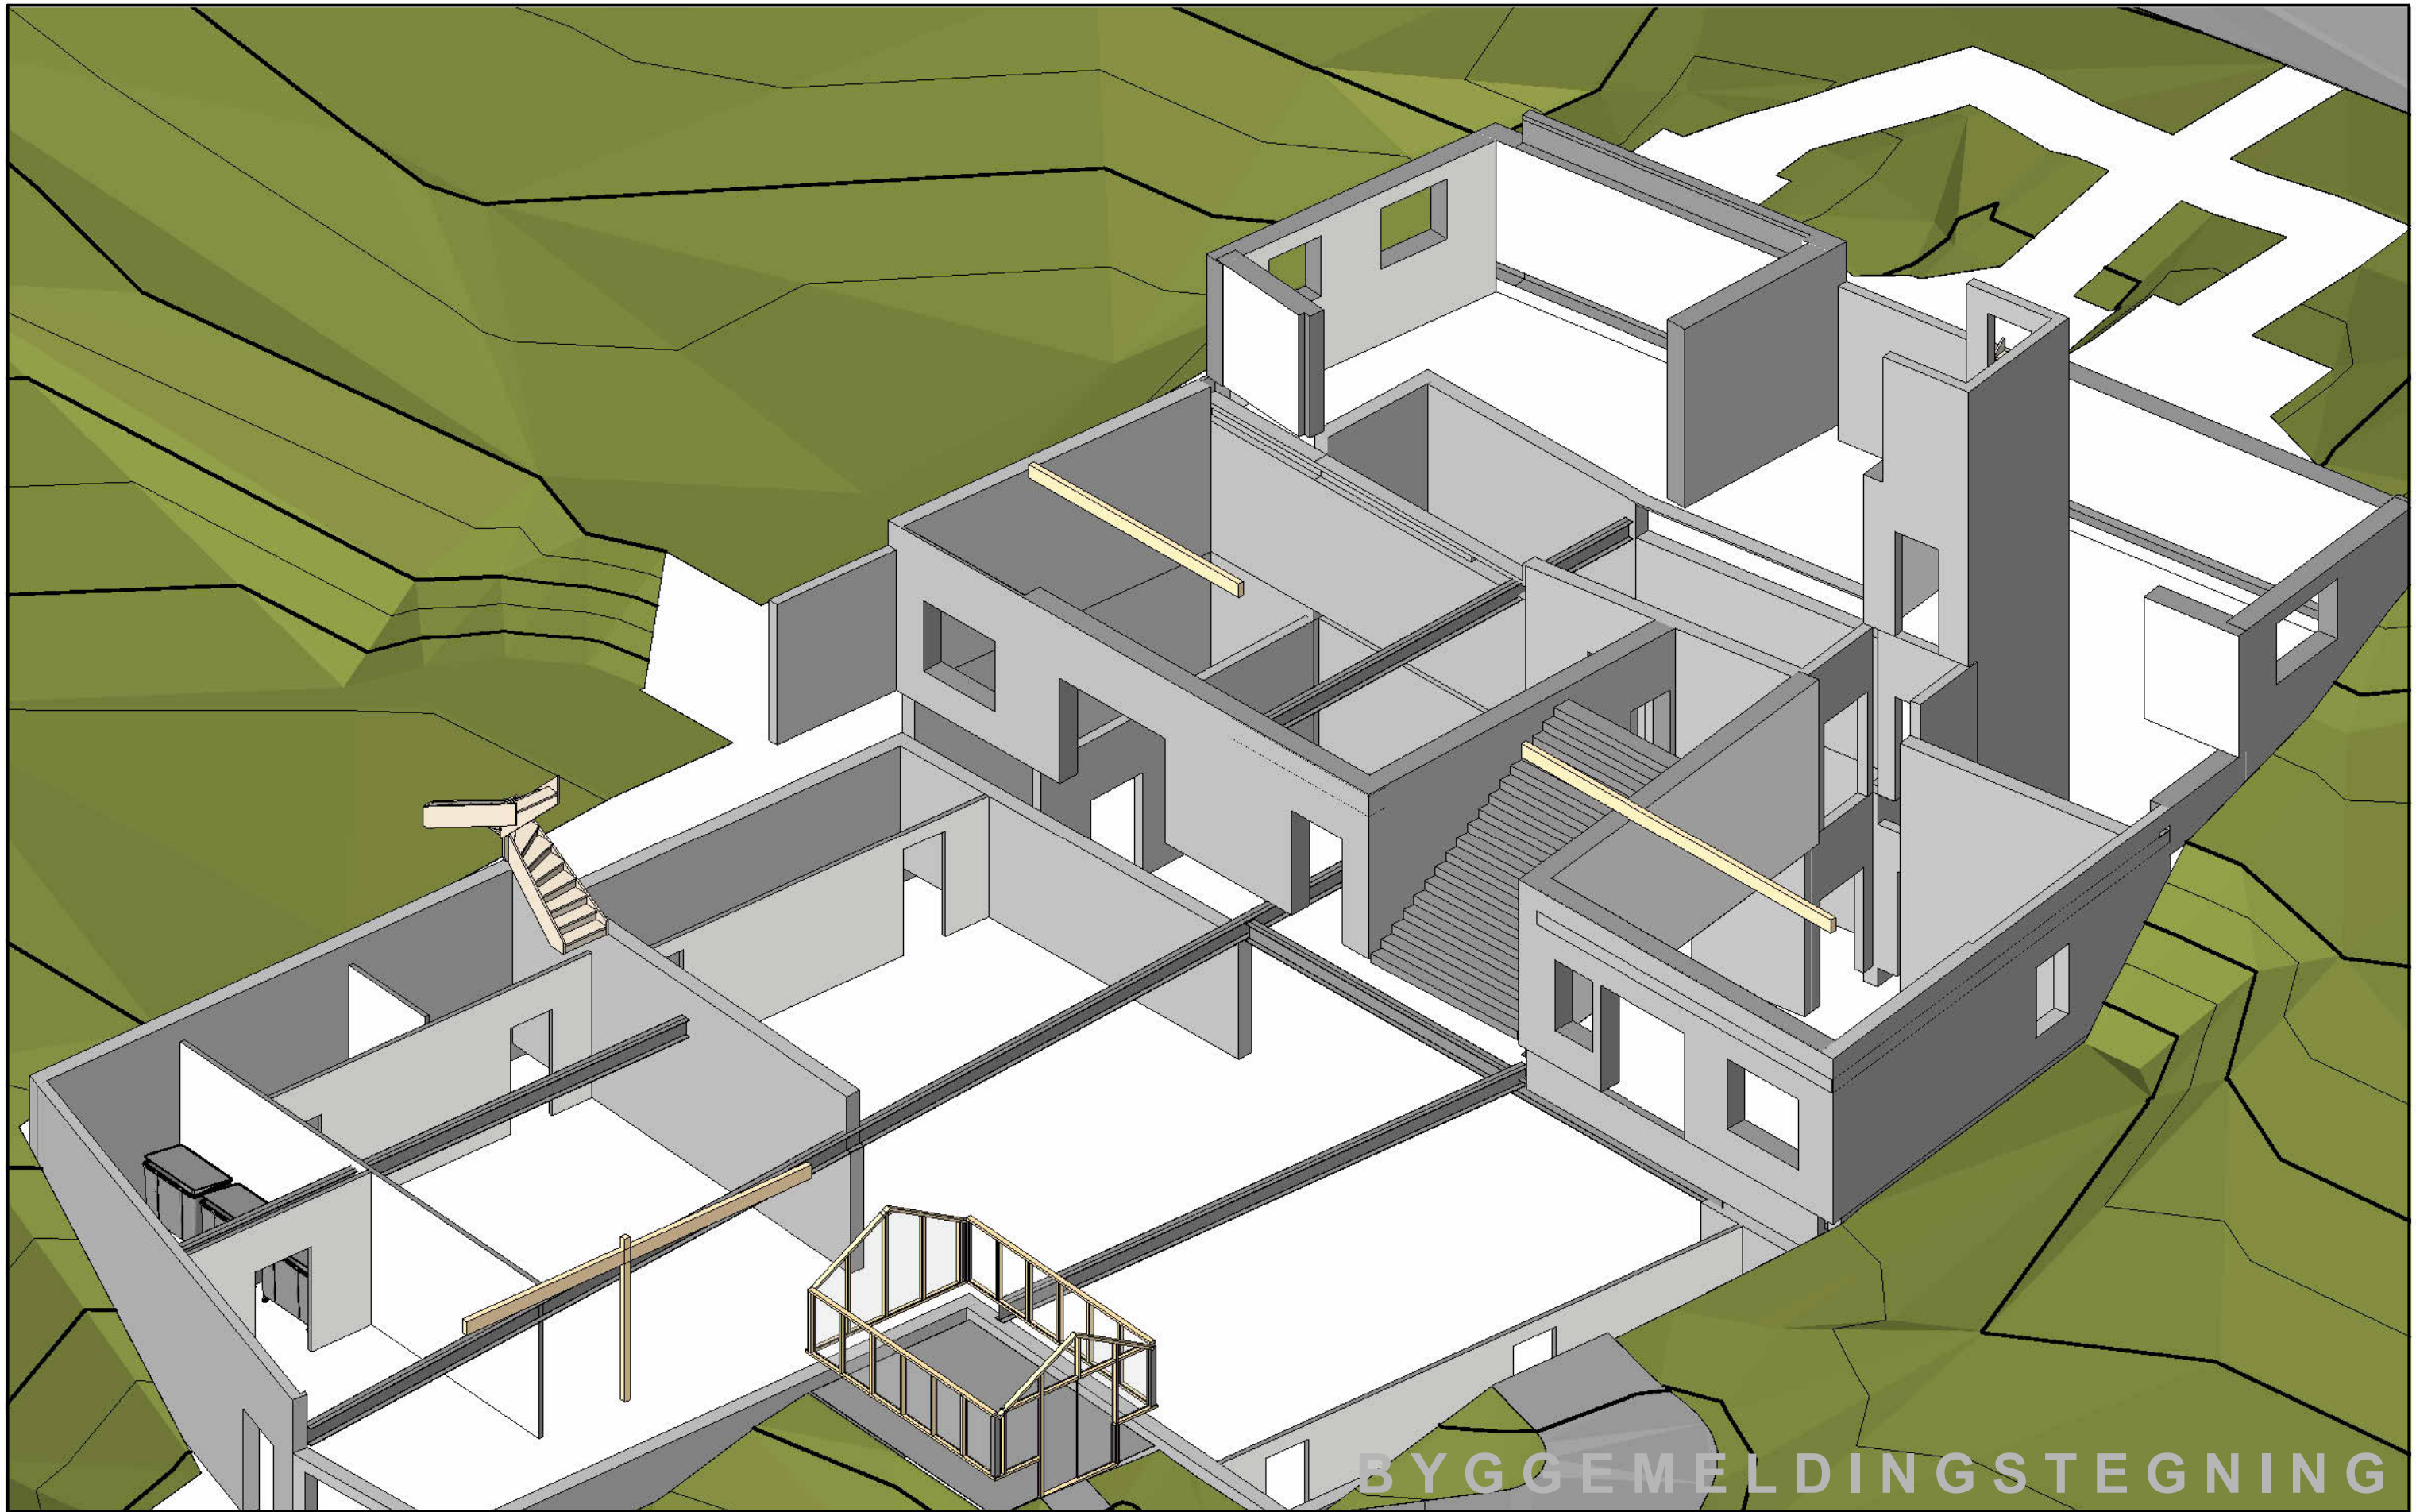




VI BYGGER FOLKS
DRØMMER

MEDLEM:	
TILTAKSHAVER: RT/HB/EB	G.nr/B.nr: 59/20
BYGGEPLASS: Hjelmeland	KOMMUNE: Hjelmeland

6	Justere dørskjema	Revision 6	
5	25.06.25	Oppdatert vindu/fasade/veggtyper	VAK
4	06.06.25	Fasade	VAK
3	23.05.25	Revision 1	VAK
REV.	DATO	REVISJON	SIGN.

TEGN, INNHOLD: Perspektiv			FORMAT: A3	MALESTOKK:
PROSJEKT/HUSTYPE: Hjelmeland LH1 Boliger			KONTR: Checker	PROSJEKT NR: 1537
ARKITEKT: V. Klavenes	DATO: 2025	Prosjekt ID: 2509	REV: 6	TEGN.NR: 42-PE-02

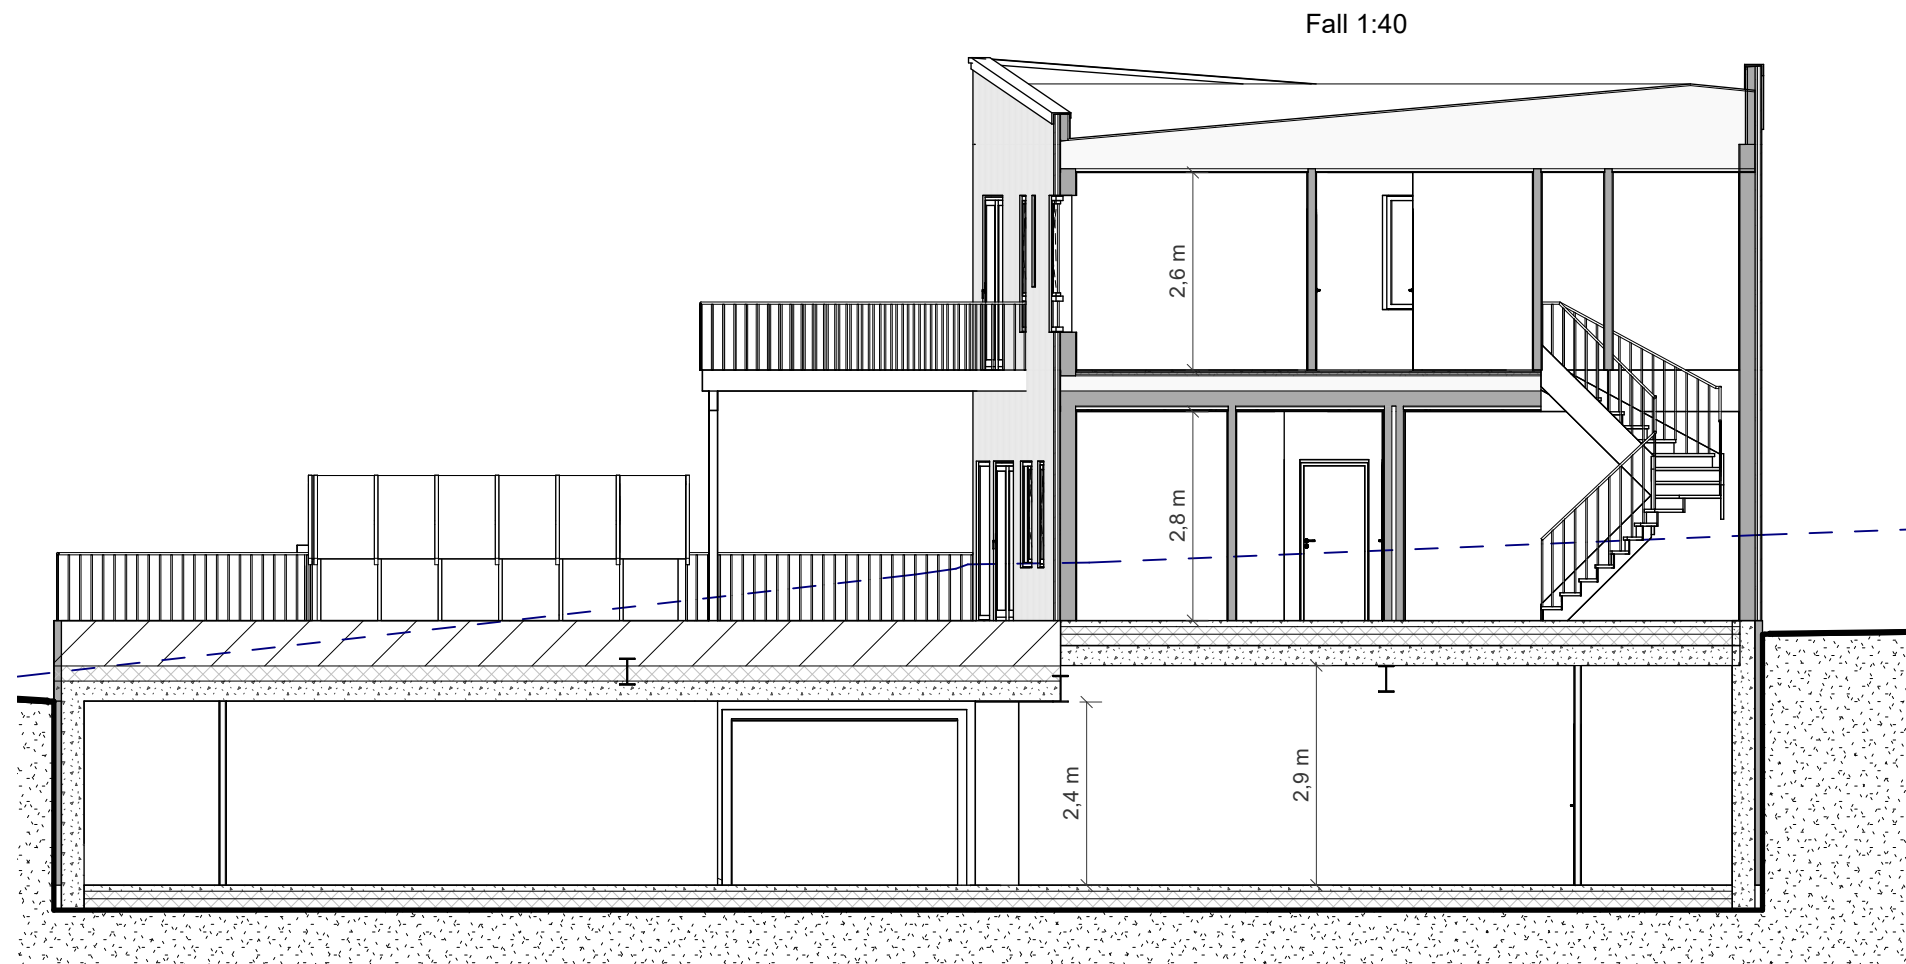

Bygg A - Snitt 1

BYGGEMELDINGSTEGNING



VI BYGGER FOLKS
DRØMMER

MEDLEM:

TILTAKSHAVER:
RT/HB/EB

G.nr/B.nr:
59/20


BYGGEPLASS:
Hjelmeland

KOMMUNE:
Hjelmeland

6	Justere dørskjema	Revision 6	
5	25.06.25	Oppdatert vindu/fasade/veggtyper	VAK
4	06.06.25	Fasade	VAK
3	23.05.25	Revision 1	VAK
REV.	DATO	REVISJON	SIGN.

TEGN, INNHOLD: Bygg A - Snitt 1			FORMAT: A3	MALESTOKK: 1 : 100
PROSJEKT/HUSTYPE: Hjelmeland LH1 Boliger			KONTR: -	PROSJEKT NR: 1537
ARKITEKT: V. Klavenes	DATO: 2025	Prosjekt ID: 2509	REV: 6	TEGN.NR: 42-SN-01

© Denne tegning må ikke kopieres eller benyttes ved foretagender som rettighetshaver ikke medvirker i.

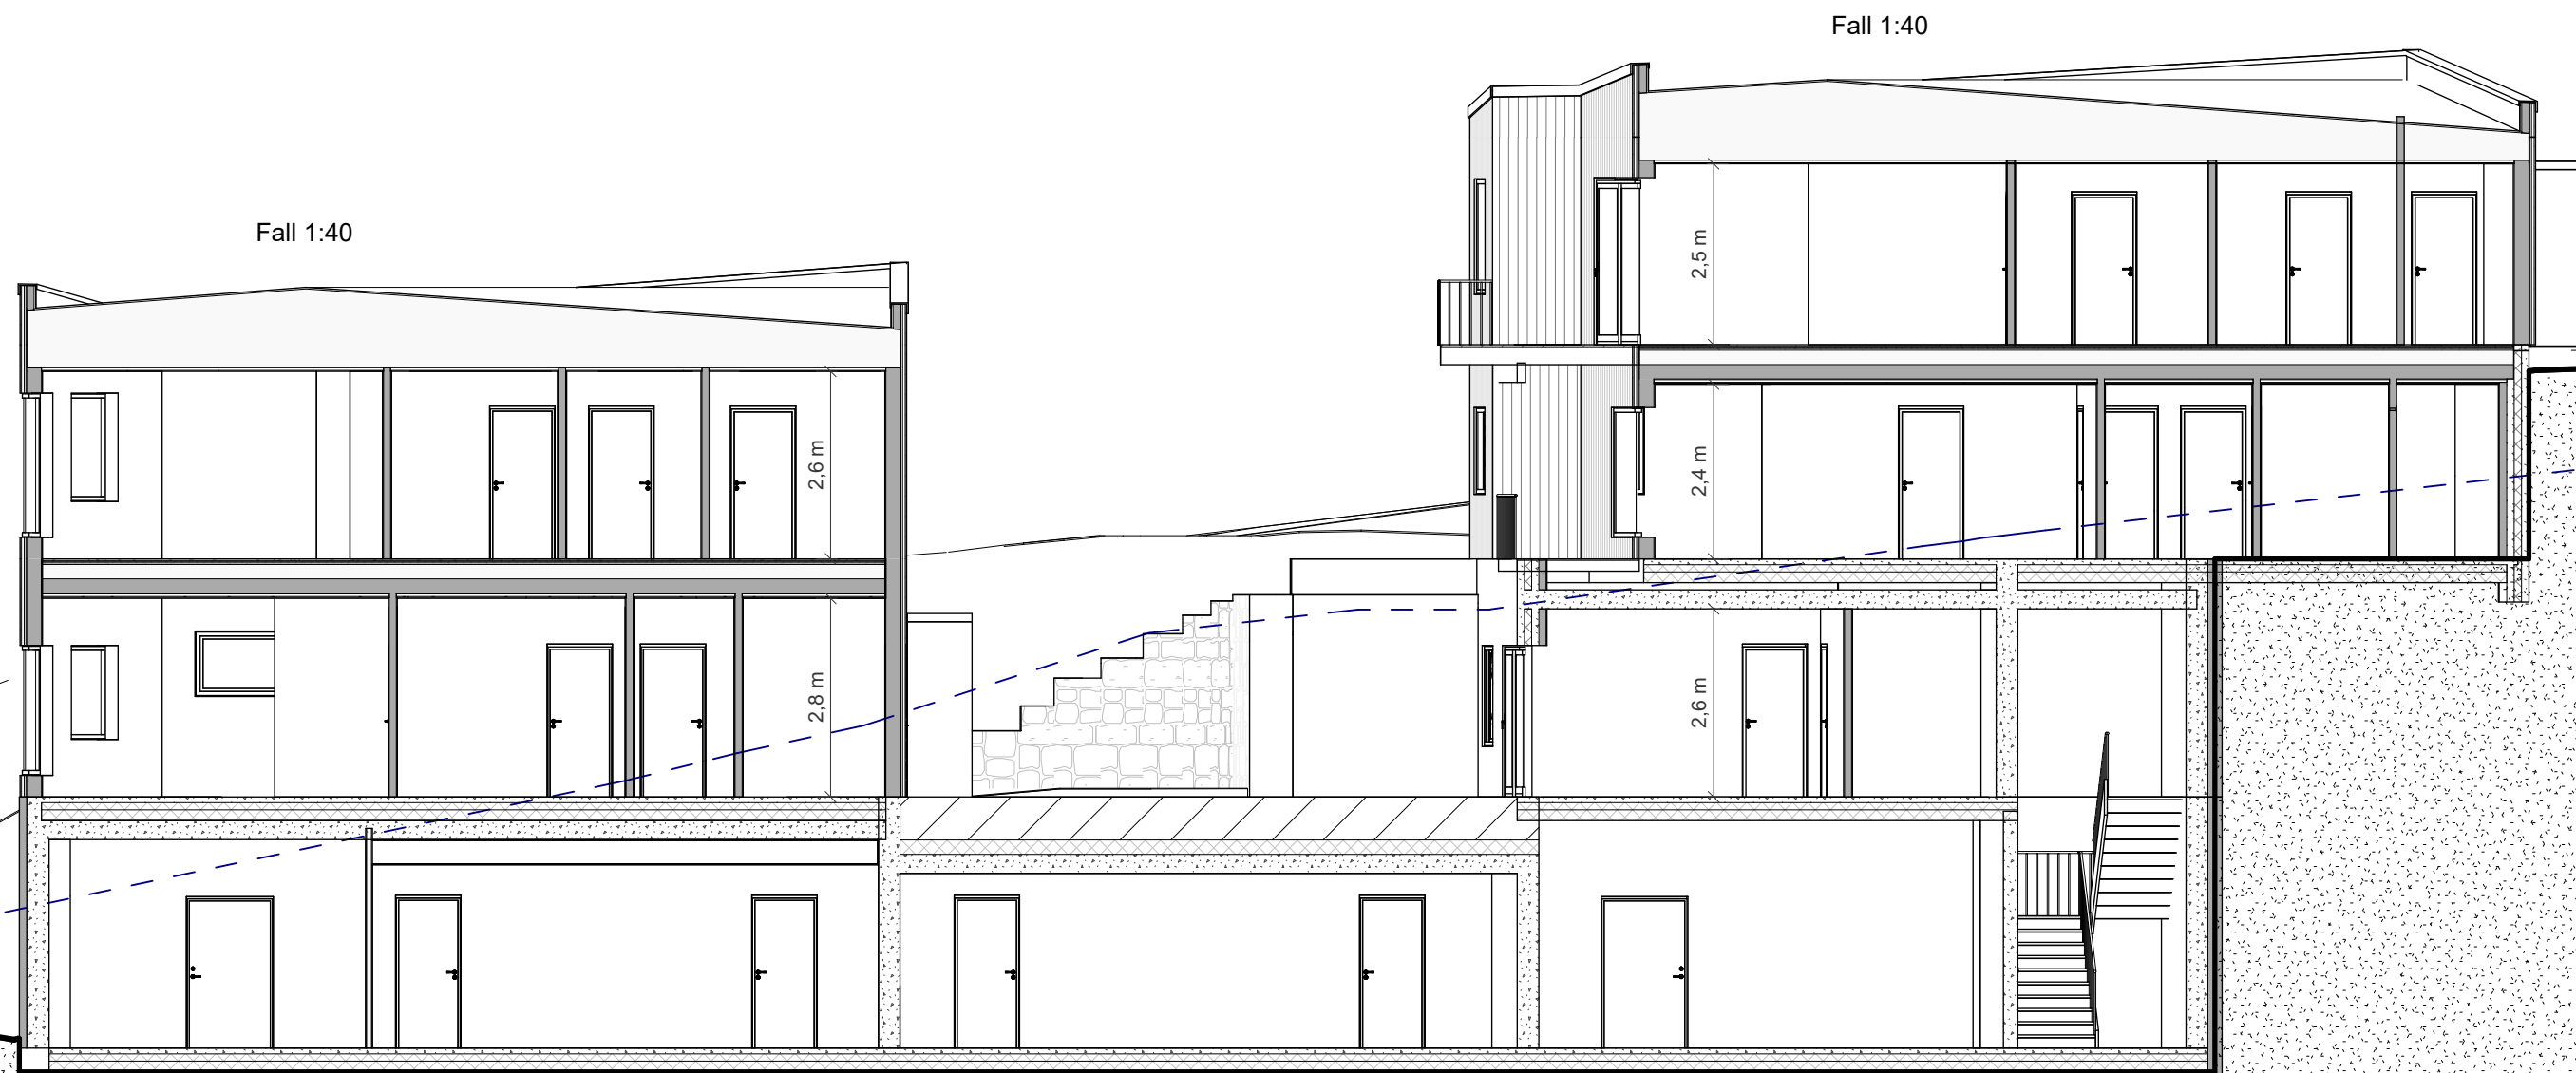

Bygg B - Snitt 1

BYGGEMELDINGSTEGNING



**VI BYGGER FOLKS
DRØMMER**

MEDLEM:

TILTAKSHAVER:
RT/HB/EB

G.nr/B.nr:
59/20

BYGGEPLASS:
Hjelmeland

KOMMUNE:
Hjelmeland

6	Justere dørskjema	Revision 6	
5	25.06.25	Oppdatert vindu/fasade/veggtyper	VAK
4	06.06.25	Fasade	VAK
3	23.05.25	Revision 1	VAK
REV.	DATO	REVISJON	SIGN.

TEGN, INNHOLD: Bygg B - Snitt 1			FORMAT: A3	MALESTOKK: 1 : 100
PROSJEKT/HUSTYPE: Hjelmeland LH1 Boliger			KONTR: -	PROSJEKT NR: 1537
ARKITEKT: V. Klavenes	DATO: 2025	Prosjekt ID: 2509	REV: 6	TEGN.NR: 42-SN-02

© Denne tegning må ikke kopieres eller benyttes ved foretagender som rettighetshaver ikke medvirker i.





VI BYGGER FOLKS

DRØMMER

MEDLEM:	
TILTAKSHAVER: RT/HB/EB	G.nr/B.nr: 59/20
BYGGEPLASS: Hjelmeland	KOMMUNE: Hjelmeland

6	Justere dørskjema	Revision 6	
5	25.06.25	Oppdatert vindu/fasade/veggtyper	VAK
4	06.06.25	Fasade	VAK
3	23.05.25	Revision 1	VAK
REV.	DATO	REVISJON	SIGN.

TEGN, INNHOLD: Bygg C - Snitt 1			FORMAT: A3	MÅLESTOKK: 1 : 100
PROSJEKT/HUSTYPE: Hjelmeland LH1 Boliger			KONTR: -	PROSJEKT NR: 1537
ARKITEKT: V. Klavenes	DATO: 2025	Prosjekt ID: 2509	REV: 6	TEGN.NR: 42-SN-03