


© Denne tegning må ikke kopieres eller benyttes ved foretagender som Mesterhus Norge eller utførende tegnekontor ikke medvirker i.

Tegningsliste	
Tegn.nr	Innhold
A101	Fasader mot nord og vest
A102	Fasader mot sør og øst
A103	Plantegning
A104	Snitt
A105	Perspektiv
A106	Plan

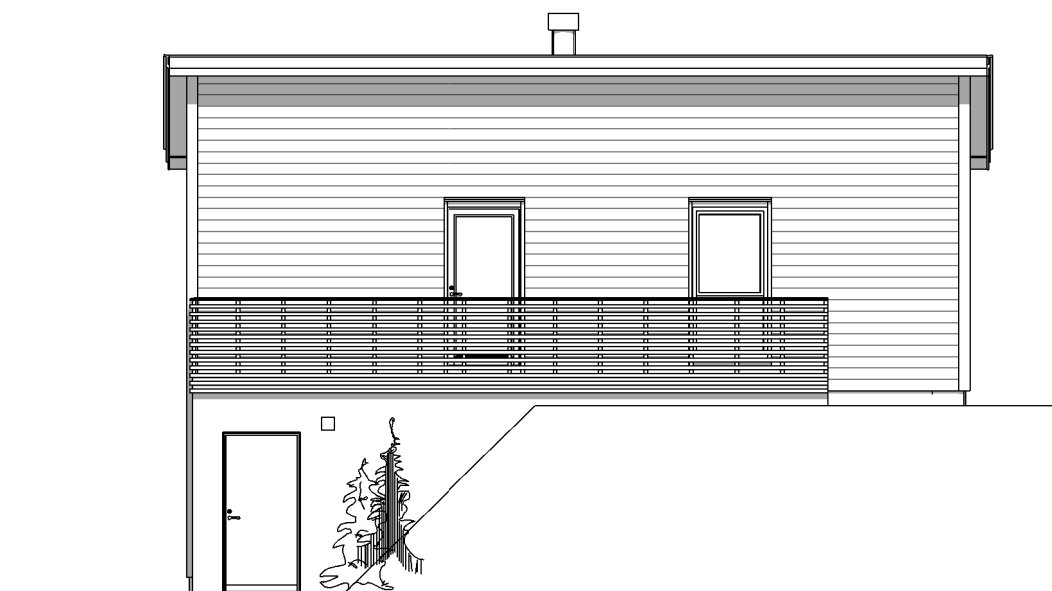

Fasade mot nord 1 : 100



Fasade mot vest 1 : 100

REV:	DATO:	SIGN:	REVISJON:
A	13.10.23	smkh	vindu kjøkken

**MESTERHUS**  
Hjelmeland Bygg AS  
Tlf. 51 75 11 50

TILTAKSHAVER

BYGGEPLASS  
Breidablikk  
G.Nr. / B.Nr.  
62 / 8  
KOMMUNE  
Hjelmeland

**ARKIT**  
— ARKITEKT & —  
INGENIØRTJENESTER  
www.arkit.no post@arkit.no

TEGN, INNHOLD

Fasader mot nord og vest  
PROSJEKT  
Enebolig felt B1 Bolig E

TILTAKSART:

MÅL v/A3:  
1 : 100


ARKITEKT  
Smkh

DATO:  
28.09.2016


SIGN:

PROSJEKT Nr.  
14195-E

TEGN.Nr.  
A101

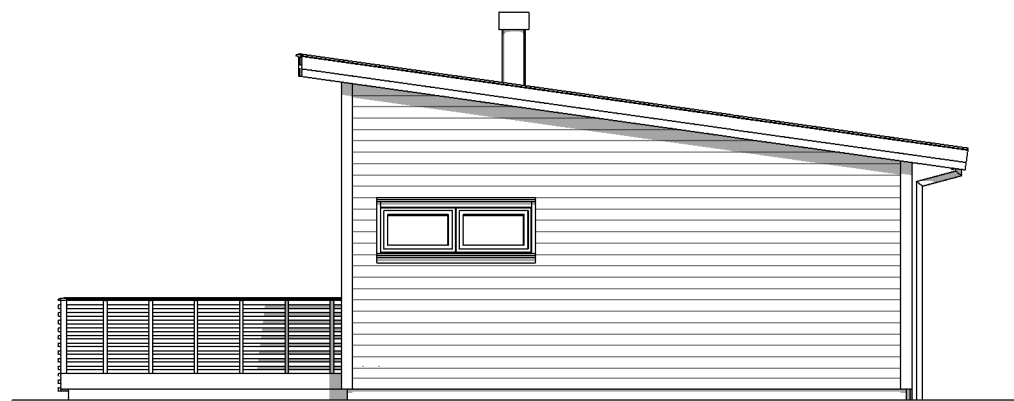

Fasade mot sør 1 : 100

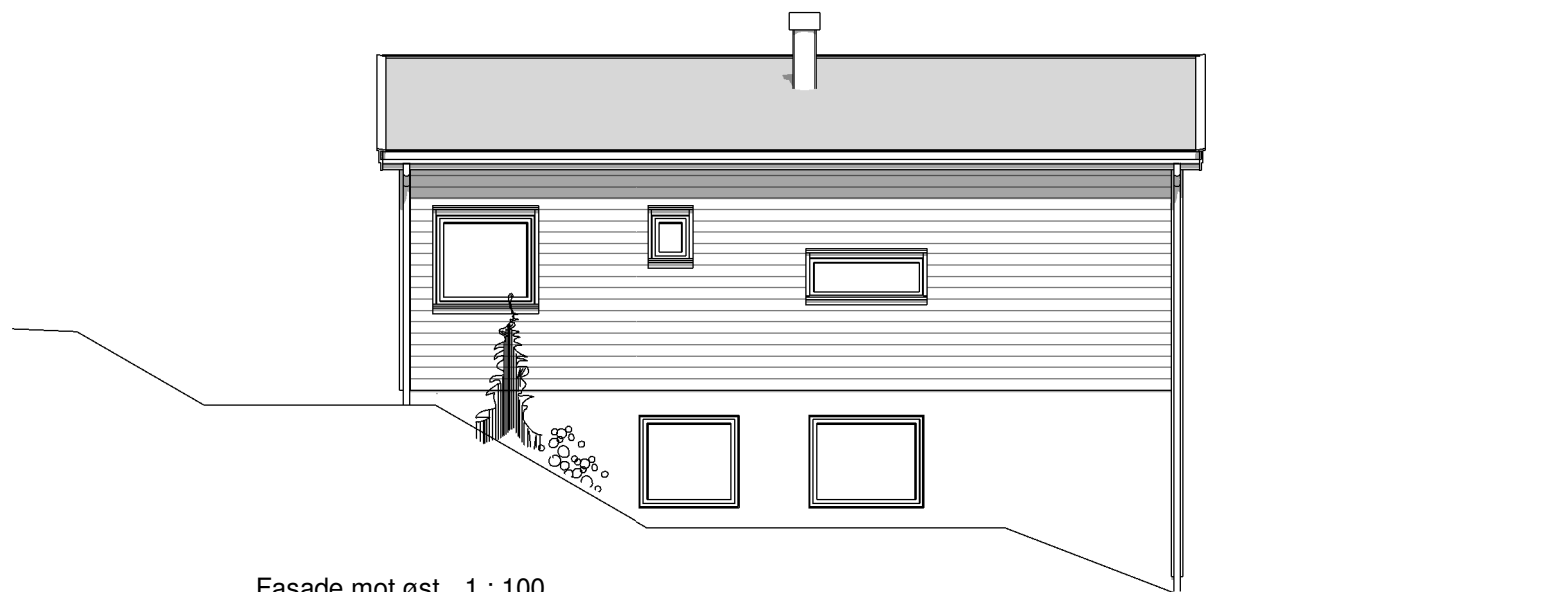

Fasade mot øst 1 : 100



REV:	DATO:	SIGN:	REVISJON:
A	13.10.23	smkh	vindu kjøkken

**MESTERHUS**  
Hjelmeland Bygg AS  
Tlf. 51 75 11 50

TILTAKSHAVER  
BYGGEPLASS  
Breidablikk  
G.Nr. / B.Nr.  
62 / 8  
KOMMUNE  
Hjelmeland

**ARKIT**  
— ARKITEKT & —  
INGENIØRTJENESTER  
www.arkit.no post@arkit.no

TEGN, INNHOLD	TILTAKSART:	MÅL v/A3:
Fasader mot sør og øst		1 : 100
PROSJEKT	Enebolig felt B1 Bolig E	
ARKITEKT	DATO:	SIGN:
Smkh	28.09.2016	
PROSJEKT Nr.	TEGN.Nr.	
14195-E	A102	

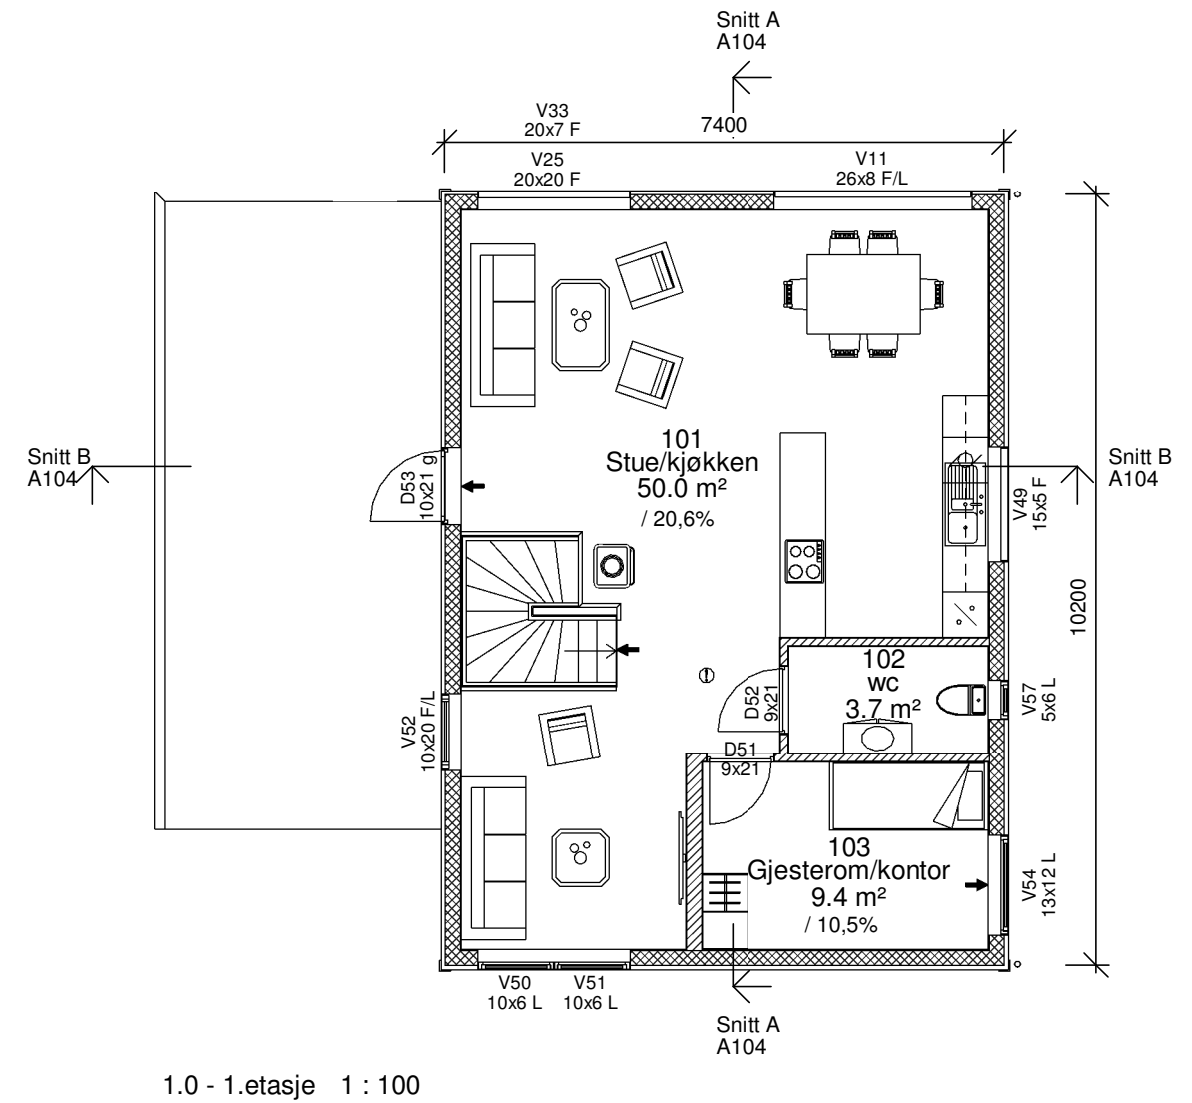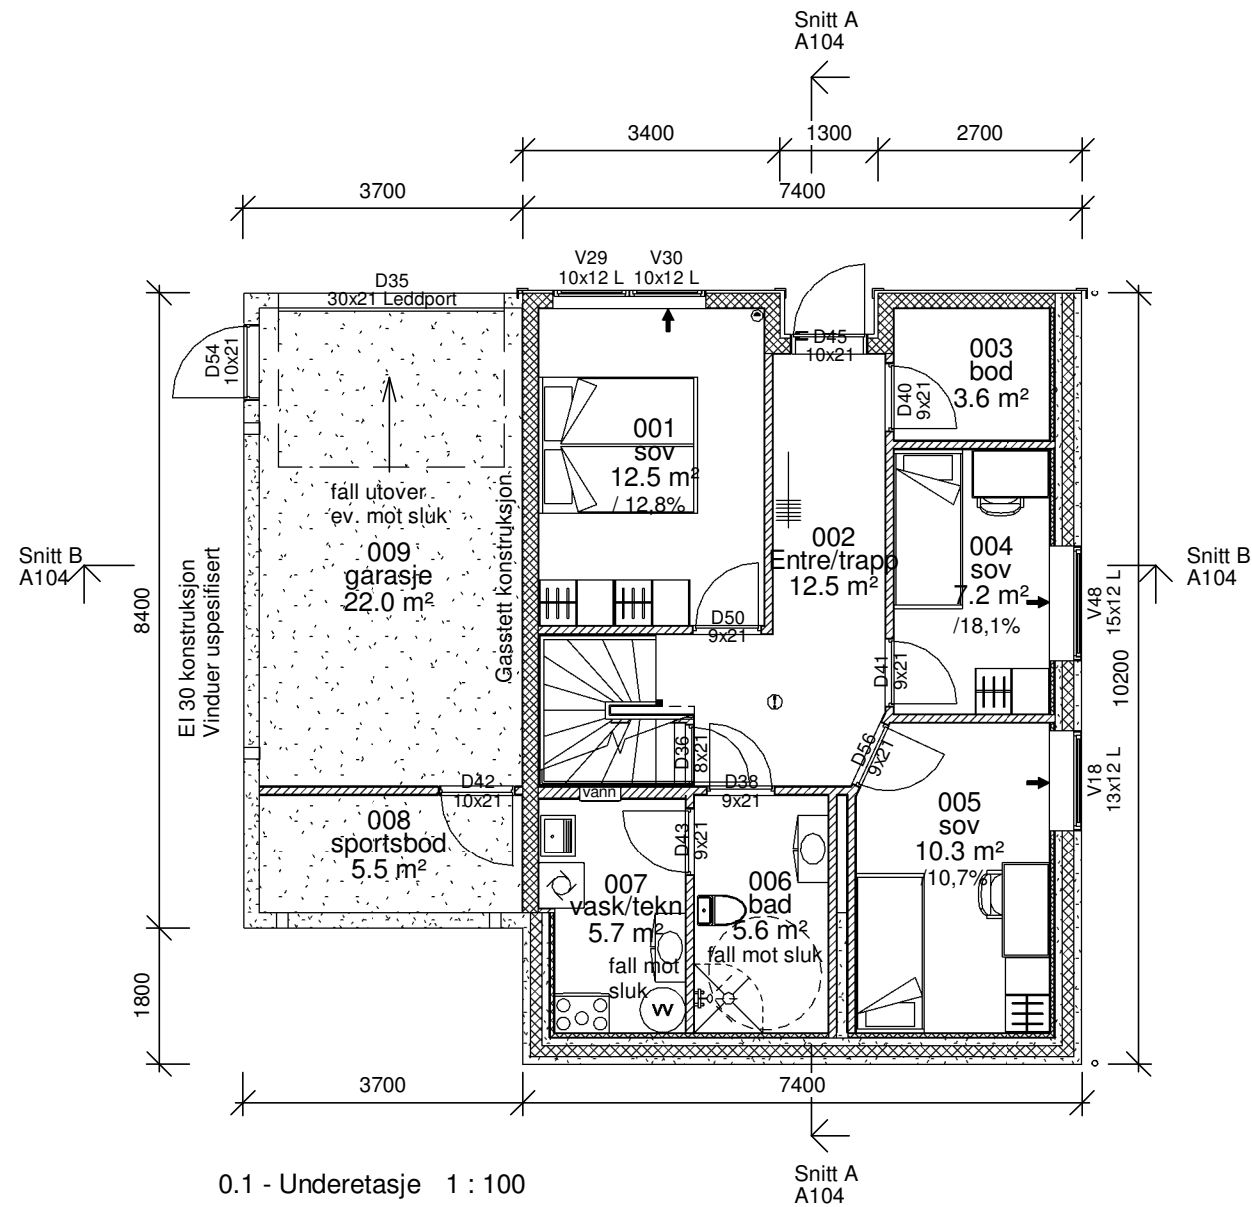

REV:	DATO:	SIGN:	REVISJON:
A	13.10.23	smkh	vindu kjøkken

**MESTERHUS**  
Hjelmeland Bygg AS  
Tlf. 51 75 11 50

TILTAKSHAVER

BYGGEPLASS  
Breidablikk  
G.Nr. / B.Nr.  
62 / 8  
KOMMUNE  
Hjelmeland

**ARKIT**  
ARKITEKT &  
INGENIØRTJENESTER  
www.arkit.no post@arkit.no


TEGN, INNHOLD  
Plantegning

PROSJEKT  
Enebolig felt B1 Bolig E

ARKITEKT Smkh	DATO: 28.09.2016	SIGN:	PROSJEKT Nr. 14195-E	TEGN.Nr. A103
------------------	---------------------	-------	-------------------------	------------------


TILTAKSART: MÅL v/A3:  
1 : 100

Drenerende og komprimerende masser under kjelleryttervegger og kjellergolv.  
 Drensrør rundt grunnmur legges med fall minimum 1:200, ( helst 1:100 ).  
 Fundament for innvendige bærevegger kan isoleres mot grunnen, dette kan gjøres ved å bruke isolasjon av trykksterk ekstrudert polystyren XPS med tilstrekkelig trykkfasthet. Se Byggforsk 521.111.  
 Bygning beregnet for varig opphold skal ha radonsperre + tiltak mot grunnen. Radonsperre + tiltak utføres av betong-entreprenør.  
 Isolasjon ifølge energiberegning.  
 Evt. tilgjengelig boenhet skal ha maks 25 mm dørterskel.  
 Dragere : S = ståldrager , L = Limtreddrager. Vinduer : F = fast , L = lukke.  
 Alle detaljer ifølge : BYGGFORSK og Byggefirmaets Detaljer.  
 Arealer (BYA, BRA, P-rom, BTA) er kun for bruk ved byggesøknad.

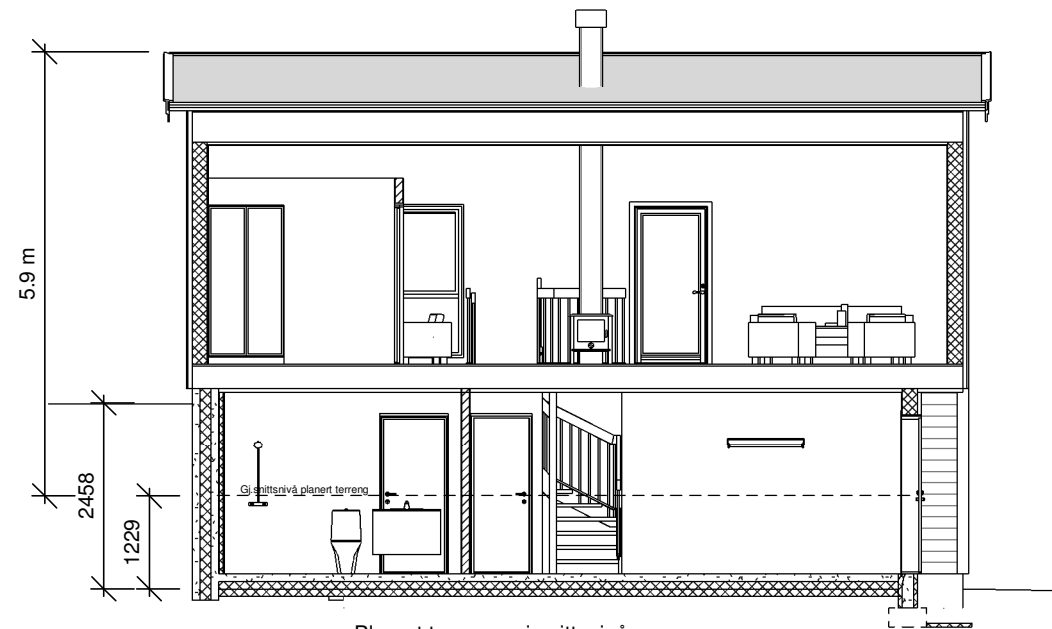

Planert terrengs gj.snittsnivå  
forenklet beregning:  $(2,46m+2,46m+0+0)/4=1,23m$

Snitt A 1 : 100

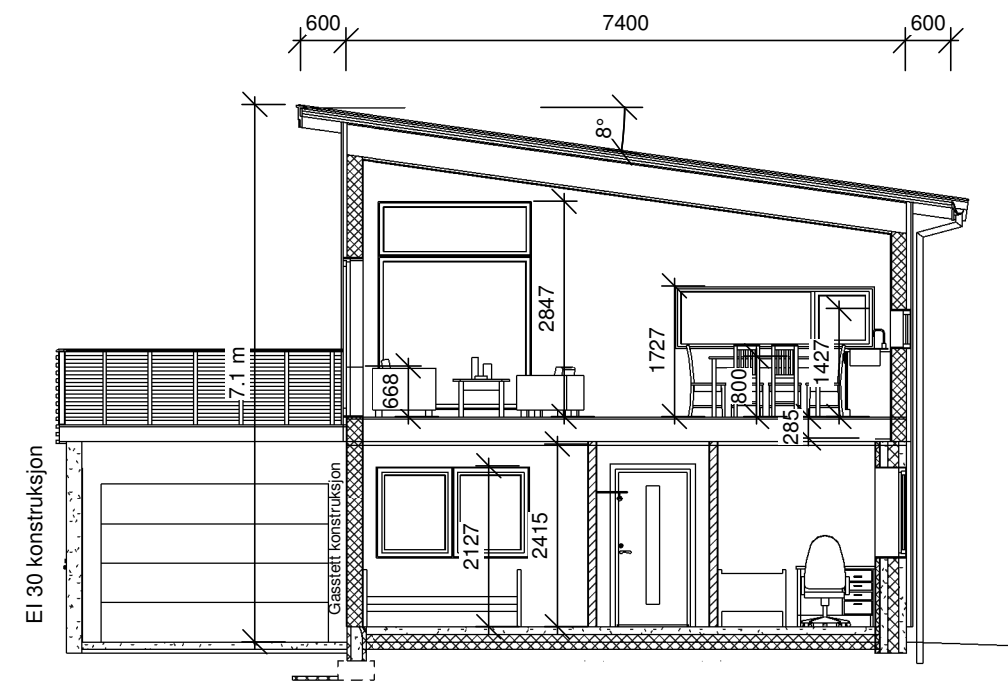

Snitt B 1 : 100

BYA	109.0 m <sup>2</sup>
	109.0 m <sup>2</sup>

BRA 1.etasje	68.3 m <sup>2</sup>
BRA Garasje og sportsbod	27.9 m <sup>2</sup>
BRA U.etasje	63.4 m <sup>2</sup>
	159.6 m <sup>2</sup>

P-rom 1.etasje	68.3 m <sup>2</sup>
P-rom U.etasje	59.4 m <sup>2</sup>
	127.7 m <sup>2</sup>

BTA bruttoareal 1.etasje	77.6 m <sup>2</sup>
BTA bruttoareal U.etasje	106.3 m <sup>2</sup>
	183.9 m <sup>2</sup>

Risikoklasse 4  
Brannklasse 1

REV:	DATO:	SIGN:	REVISJON:
A	13.10.23	smkh	vindu kjøkken


**MESTERHUS**  
Hjelmeland Bygg AS  
Tlf. 51 75 11 50

TILTAKSHAVER	BYGGEPLASS	
	Breidablikk	
G.Nr. / B.Nr.	KOMMUNE	
62 / 8	Hjelmeland	

TEGN, INNHOLD	TILTAKSART:	MÅL v/A3:
Snitt		1 : 100
PROSJEKT	Enebolig felt B1 Bolig E	
ARKITEKT	DATO:	SIGN:
Smkh	28.09.2016	
PROSJEKT Nr.	TEGN.Nr.	
14195-E	A104	



3D View 1

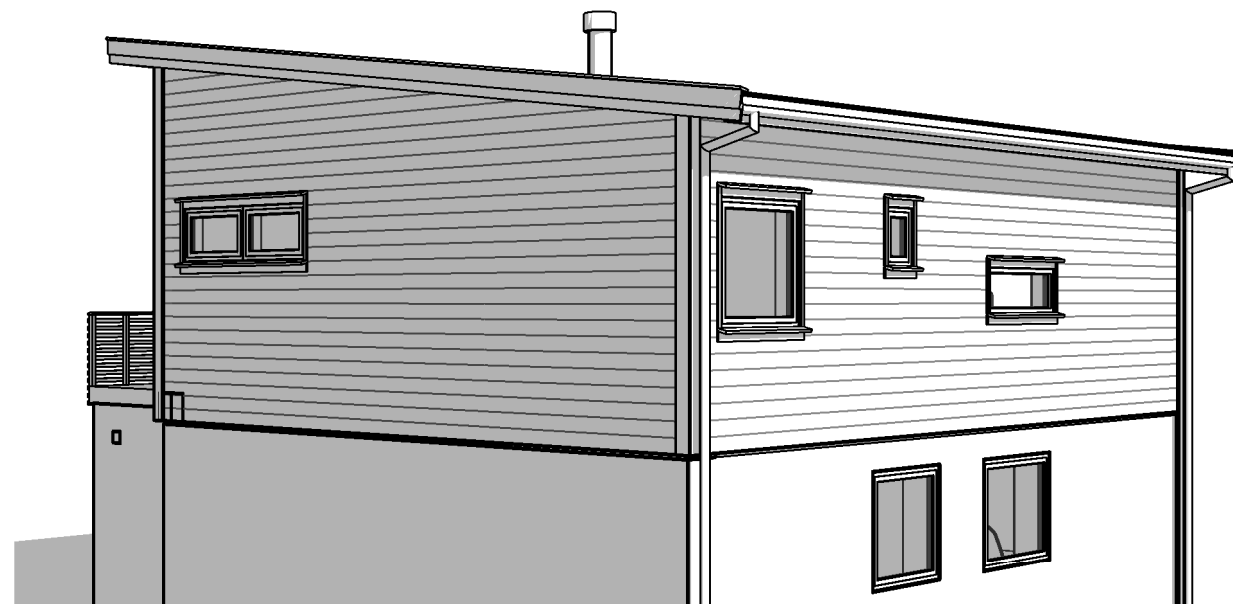

3D View 2

REV:	DATO:	SIGN:	REVISJON:
A	13.10.23	smkh	vindu kjøkken

**MESTERHUS**  
Hjelmeland Bygg AS  
Tlf. 51 75 11 50

TILTAKSHAVER

BYGGEPLASS  
Breidablikk  
G.Nr. / B.Nr.  
62 / 8  
KOMMUNE  
Hjelmeland


**ARKIT**  
— ARKITEKT & —  
INGENIØRTJENESTER  
www.arkit.no post@arkit.no

TEGN, INNHOLD


Perspektiv  
PROSJEKT  
Enebolig felt B1 Bolig E

TILTAKSART: MÅL v/A3:

ARKITEKT Smkh	DATO: 28.09.2016	SIGN:	PROSJEKT Nr. 14195-E	TEGN.Nr. A105
------------------	---------------------	-------	-------------------------	------------------

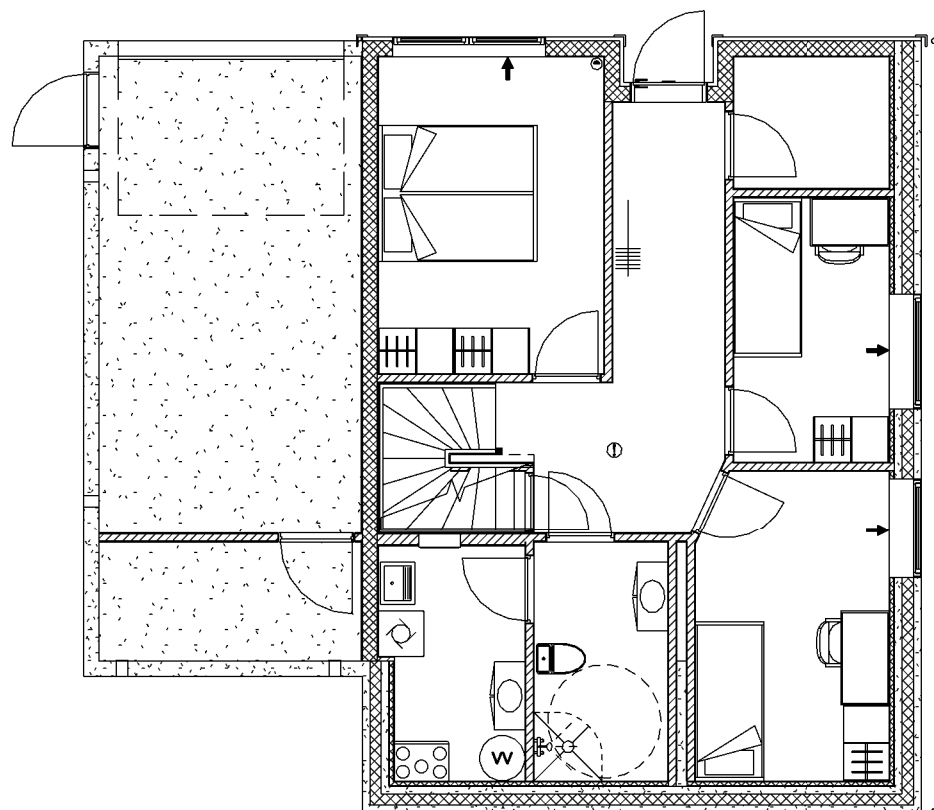

0.1 - Underetasje plan 1 : 100

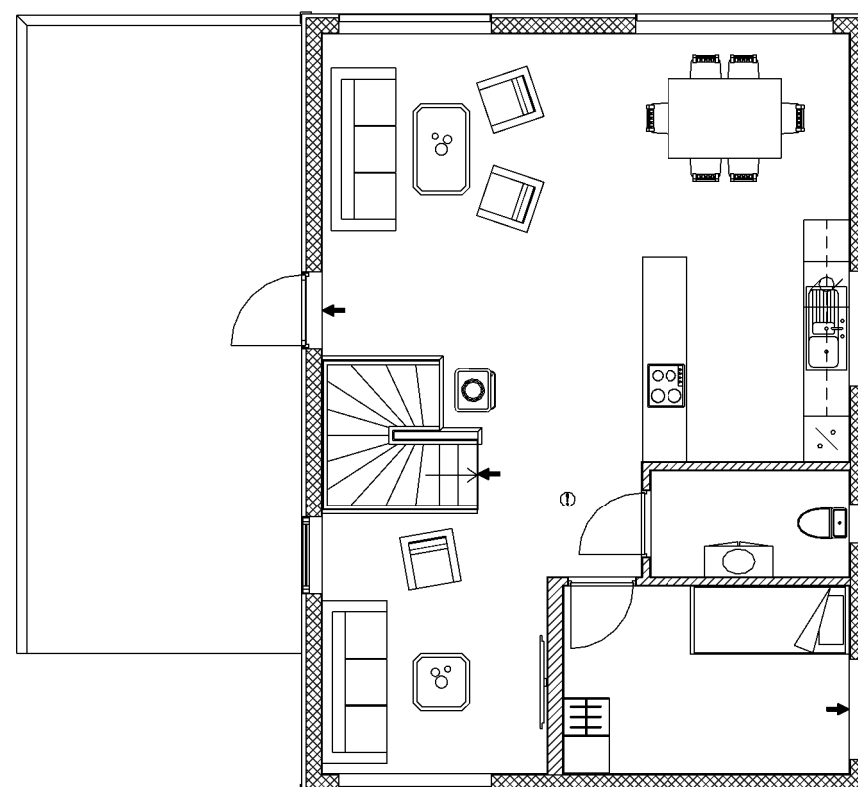

1.0 - 1.etasje plan 1 : 100

REV:	DATO:	SIGN:	REVISJON:
A	13.10.23	smkh	vindu kjøkken

**MESTERHUS**  
Hjelmeland Bygg AS  
Tlf. 51 75 11 50

TILTAKSHAVER  
BYGGEPLASS  
Breidablikk  
G.Nr. / B.Nr.  
62 / 8  
KOMMUNE  
Hjelmeland

**ARKIT**  
ARKITEKT & INGENIØRTJENESTER  
www.arkit.no post@arkit.no

TEGN, INNHOLD  
Plan  
PROSJEKT  
Enebolig felt B1 Bolig E

TILTAKSART: MÅL v/A3:  
1 : 100

ARKITEKT  
Smkh

DATO:  
28.09.2016

SIGN:

PROSJEKT Nr.  
14195-E

TEGN.Nr.  
A106